

[illegible]

מס' גליון	שם התוכנית	מהדורה	סטטוס	תנ"ך
01	הכנת הארכת יסודות ופרטים קומת כרבע - מפלס 0.00	00	לעיון	1:50
02	הכנת תוארה, כלל אש ובריתא חרום קומת כרבע - מפלס 0.00	00	לעיון	1:50
03	הכנת תוארה - קומת כרבע - מפלס 0.00	00	לעיון	1:50
04	הכנת משרתי רכס והכנת משרתי רכס מצלמת קומת כרוע - מפלס 0.00	00	לעיון	1:50
05	הכנת רוח השמל ואש' מס' 1 הכנת רוח השמל סנהב מס' 2 הכנת אבנית לחשול ופרטים	00	לעיון	-

מס' הזמנה חת"י:	—
מס' תיק תצפיות חבוק:	—

קוד	סטטוס:	מחזוריות:
0	לנתן	00
1	לאישור	
2	לסכר	
3	לביצוע	

מחזי אכאבסכול הערפת השמאל בע"מ
יעקב ויתבמן מחזקי השמאל תאודרה ותקשרות

13 kanefy nesharim st. (beit inbar) רח' כנפי נשרים 13 כנעת שאול עזרלים
 Givat-shaul, Jerusalem Israel בית ענבר קנחס 3 גיבט שאול עזרלים
 Fax: 02-6536161 Tel: 02-6528383 02-6536161: פקס: 02-6528383: תלפון


E-MAIL: motioning@netvision.net.il

חזים	המועצה החדתית תל-אביב
העבודה	מקווה מחרה לעשים+מקווה גברים מנה כפיד תל-אביב

תכנית הארנקת יסודות ופרטים
קומת קרקע - מפלס ±0.00

עבודה מס' 2537	גוש -	חלקה -
job no. 2537-01	גליון 01	block
קצ"מ		
scale 1:50		2537-01
תאריך 10.03.25	מנהל פרויקט מוס' אבטסכול	E
date	מוס' אבטסכול	architect
הפקה		
מפת drawn by	file 2537-01	S: /2537
סקיט	בגן סט	director
level no. ±0.00	building no.	טסטס
קוד זהו תחבנית מחזורית	מס' גליון 01	מס' פרויקט
00	01	2537

פרט פס השוואת פוטנציאלים

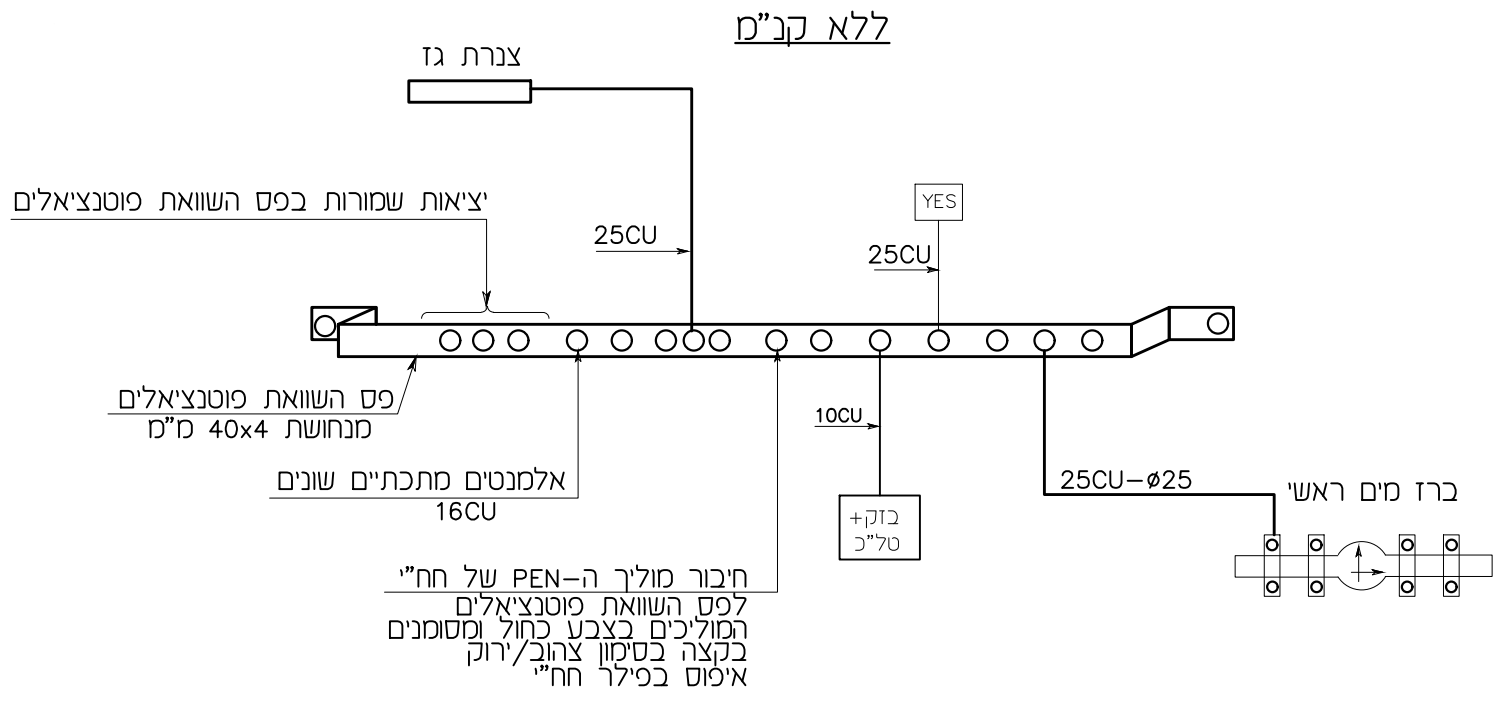

הערות:

- 1) טבעת הגישור והעלויות האנכיות יבוצעו מברזל עגול 10 מ"מ (חלק (לא מצולע) נוסף, אין להשתמש בברזל הדיון של הבניין).
- 2) כל הציאות מטבעת הגישור יבוצעו ע"י ברזל מגולוון 40x4 מ"מ שירותך אל טבעת הגישור בתחום הבטון.
- 3) יציאות החוץ יעלו אנכית בעמודי הבניין עד למפלס הקרקע. היציאה מהבטון 20 ס"מ מעל מפלס הקרקע הטיפו "ע"י פרט
- 4) אין לחשוף קטע לא מגולוון כלשהו של טבעת הגישור.
- 5) יש לרתך את טבעת הגישור לכל היסודות והכלונסאות שבהיקפה.

- הארקת מעקה ע"י מוליך הארקה PVC 6 מ"מ
מ"מ מושחל בצינור 20ø מ"מ
- הארקת תעלות מים ע"י מוליך הארקה PVC 6 מ"מ
מ"מ מושחל בצינור 20ø מ"מ

משובח:
בצע הארקות לכל החלקות המתכיות
ים הרטובים כמו:
תניקוז, דלתות, חלונות, מעקות
ולק מתכתי ע"י מוליך הארקה
P.V.C 6 מ"מ מושחל בצינור 20 מ"מ

פרט יציאת חוץ

