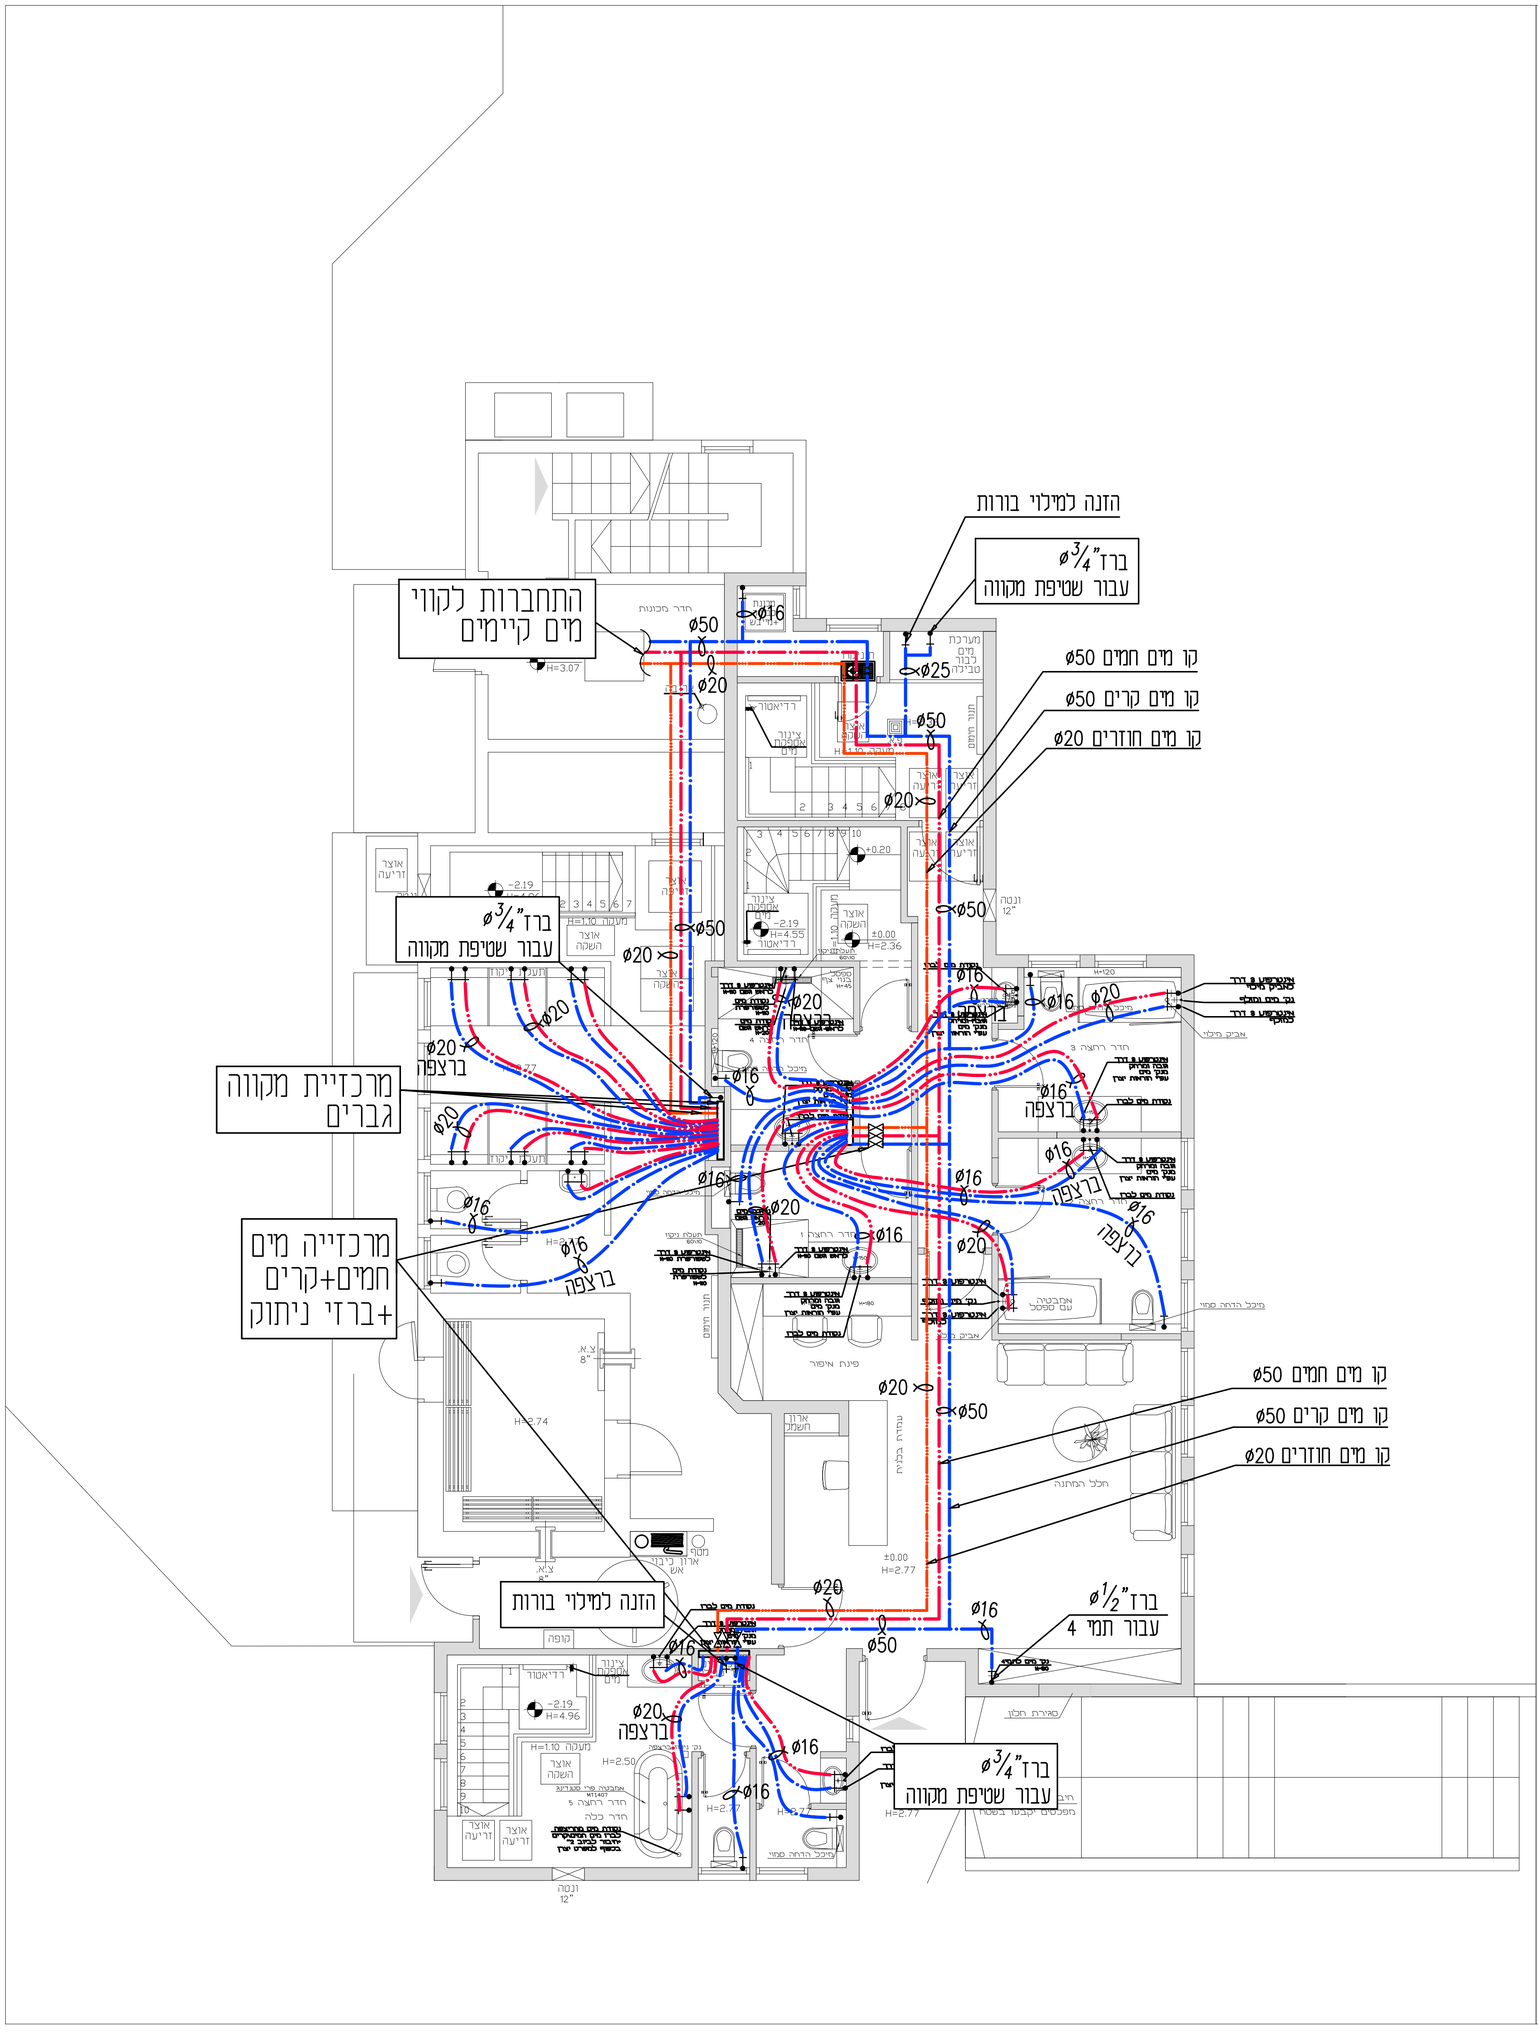

פרט C
ארגז המחלקים (מרכזיה)

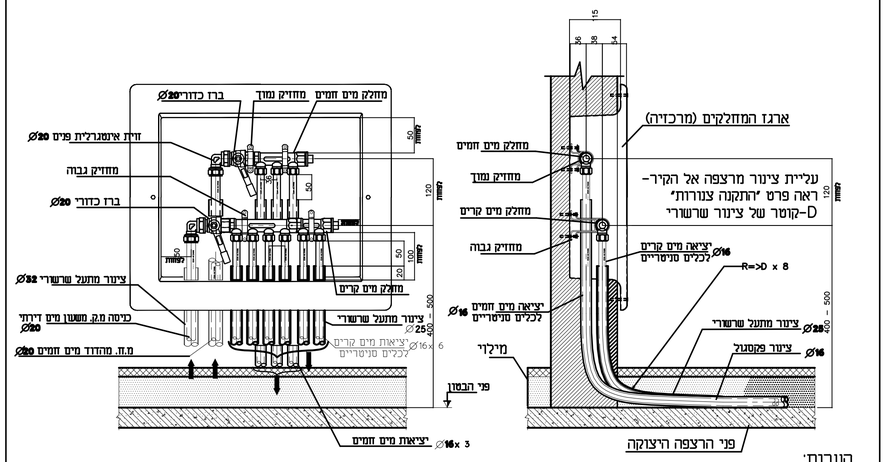

הערות:
1. כל המידות בממ'.
2. מידות מפני הרצפה היצוקה.

פרט D
פרט התקנת צנורות + עליות לקיר

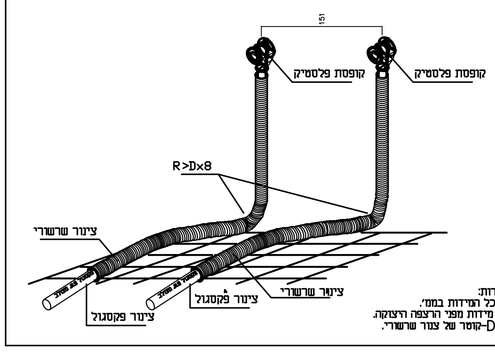

הערות:
1. כל המידות בממ'.
2. מידות מפני הרצפה היצוקה.
3. D-קוטר של צנור שרשורי.

מקרא

קו מים מתוכנן	
קו מים חמים מתוכנן	
קו מים חוזרים מתוכנן	
מוכלה למים קרים וחמים (להתקנה מהמשטח) כולל ברזי ניק	
ברז למים קרים	
ברז ניתוק	

המבצע אחראי לבדיקת המידות
ולהתאמתן בשטח
על כל טעות או אי התאמתן יש להודיע מיד למתכנן

תאריך	מס.	
19.07.2026	3	עדכון למכרז
07.08.2025	2	עדכון
תאריך	מס.	שינויים

תמיקה

שם הפרויקט
מקווה כפיר- ת"א

מס' תוכנית: G-2 | 3

נושא
תכנית מערכת מים וכיבוי אש

קנה מידה	תאריך הדפסה	
150	25.03.2024	

לביצוע ○	למכרז ●	לעיון ○

גבעת שמואל
רח' גוש עציון 11,
טל. 03-6723543
פקס 03-6725349
אלם גרוסמן מהנדסים יועצי אינסטלציה

FILE NO: \M-100 מקווה כפיר\תל אביב