

מידות וגבהים לפי אדריכלות והמצב הקיים בפועל

הערות:
 1. ניתן להרוס קירות בלוק בלבד כולל חגורות בתוך הקירות
 2. אסור להרוס עמודים וקירות בשון



☐ קיר בטון\עמוד קיים
☒ קירות בלוק להריסה
☐ קיר קיים לא להריסה

תכנית הריסה וחיזוק



הערות:

1. סוג הפלדה S-235

2. סוג האלקטרודות לריתוך: זיקה 4 או שרע עובי אלקרודרה 3.25 מ"מ
3. גובה הריתוך: 5 מ"מ לפחות בכל הקצה הפרופיל
4. יש לקוות את הפרופילים משמן וקובץ לפני הריתוך והצביעה
5. כל הפרופילים יהיו מגולוונים בגיליון חם.
6. עובי הפסקות 10 מ"מ
7. יש להגן על כל אזורי הריחוקים עם צבע אפוקסי מסוג גלוצינק של סמבור

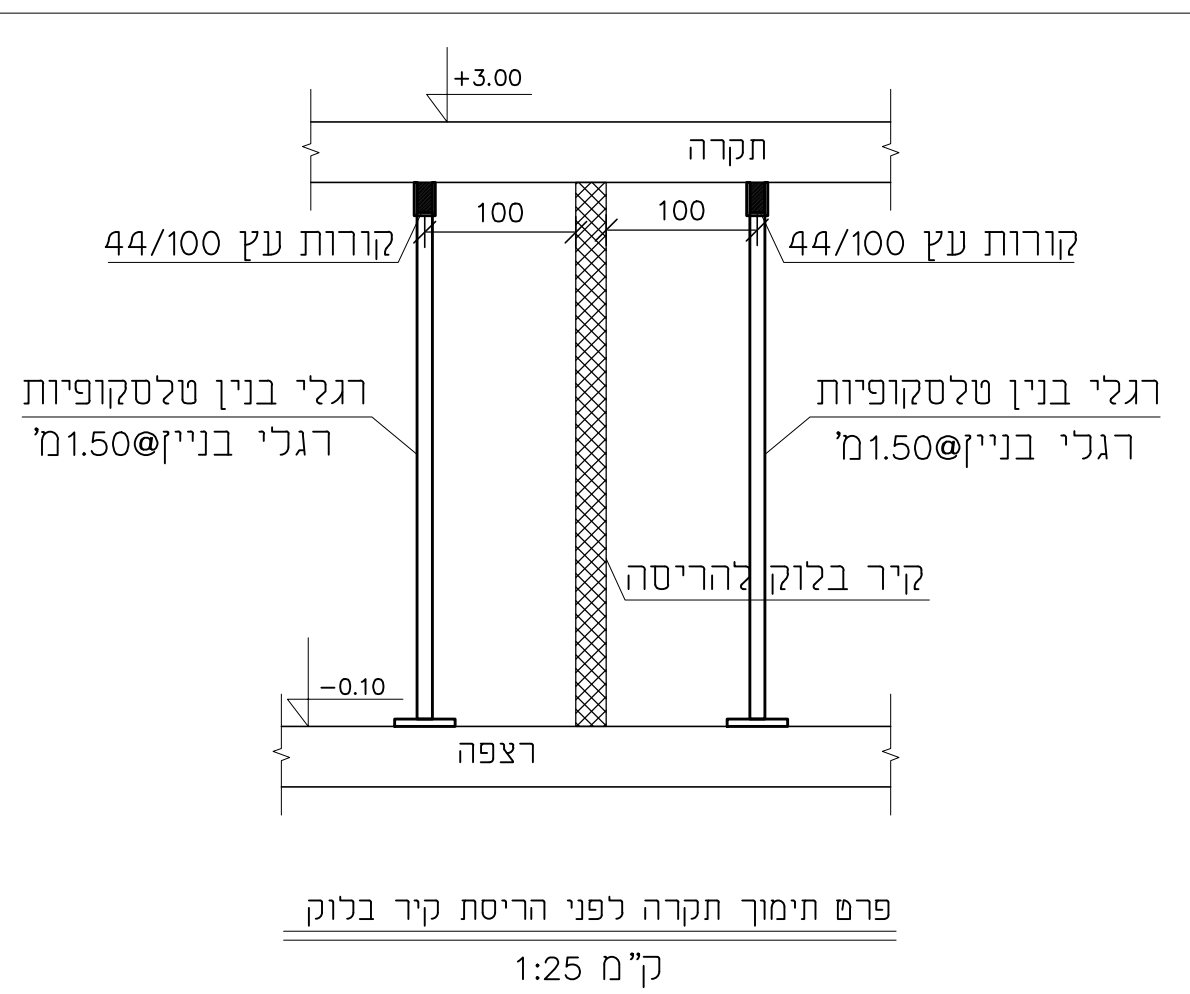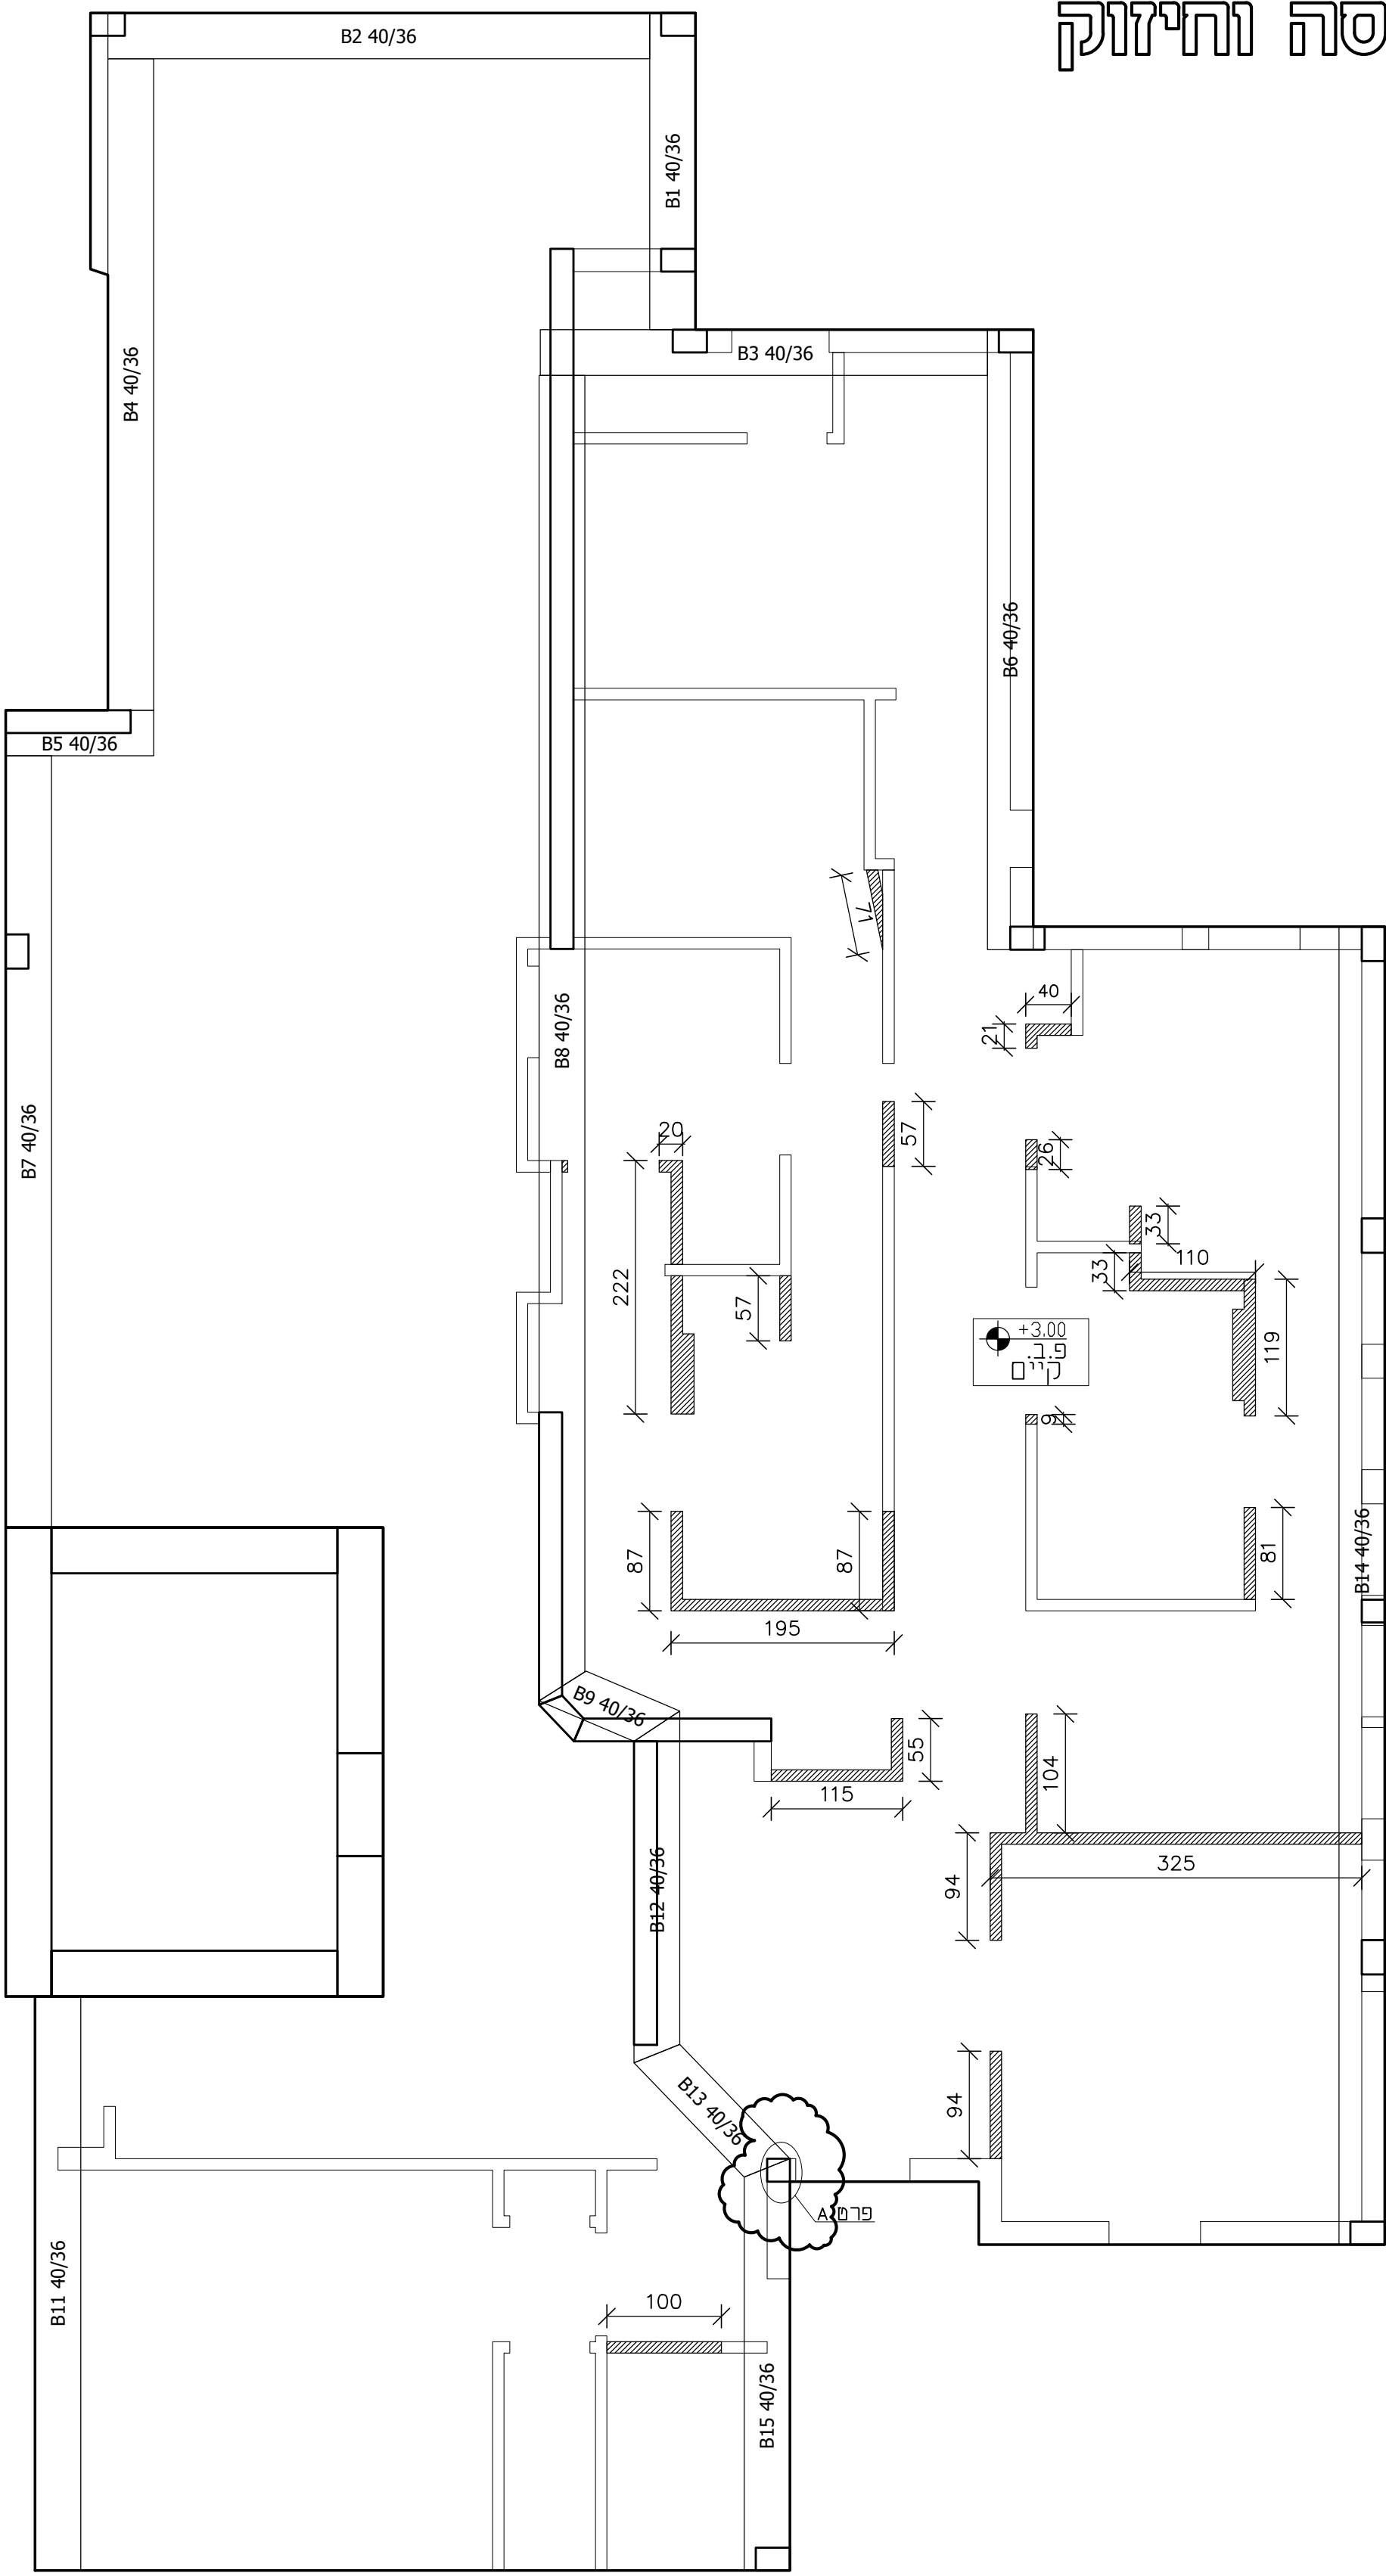

אורך הפרופיל לפי הגובה המלא של הקומה

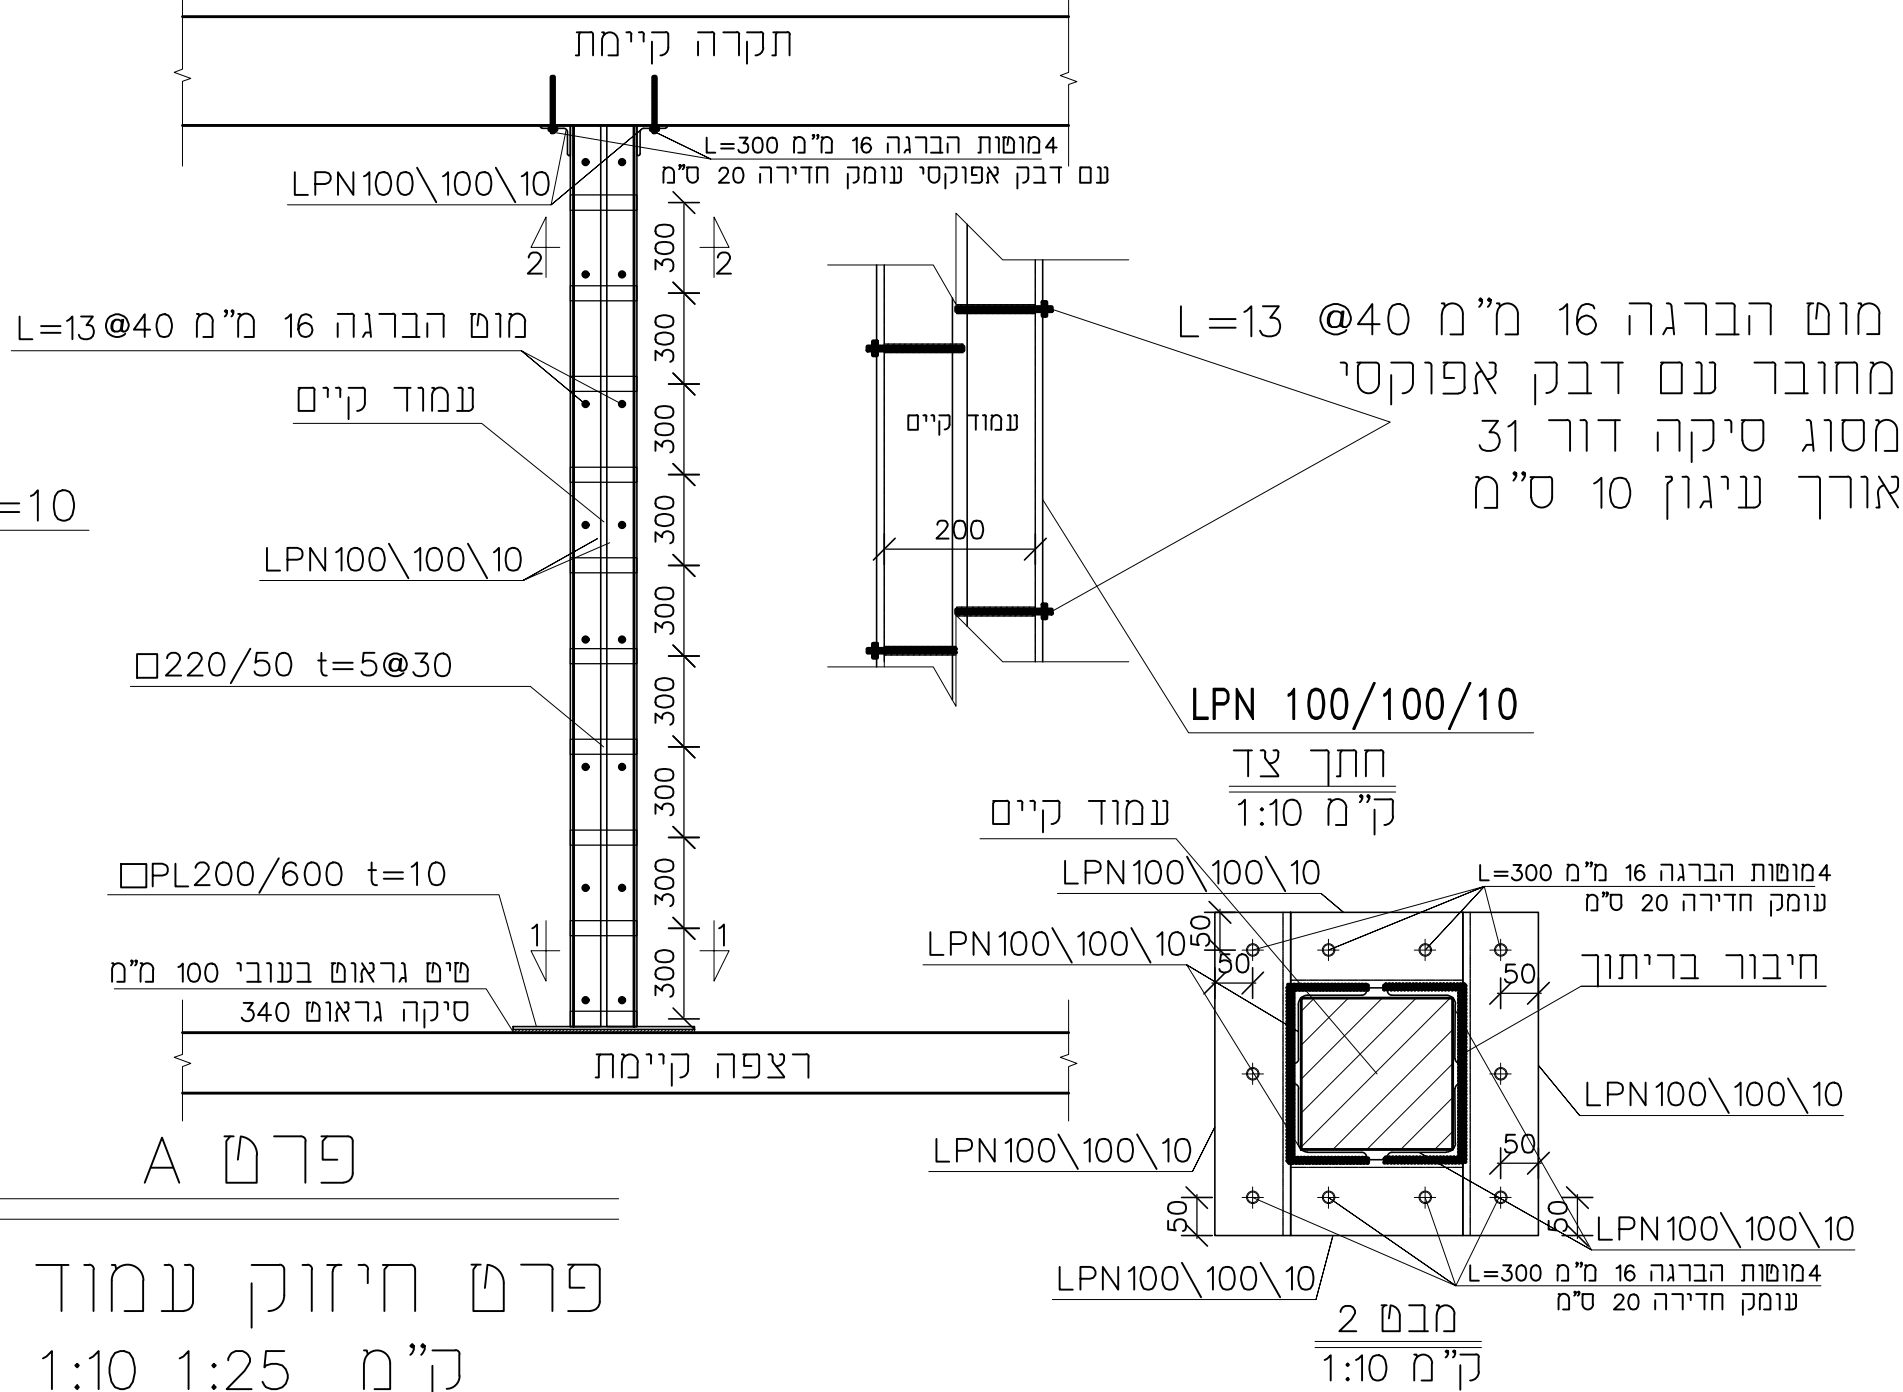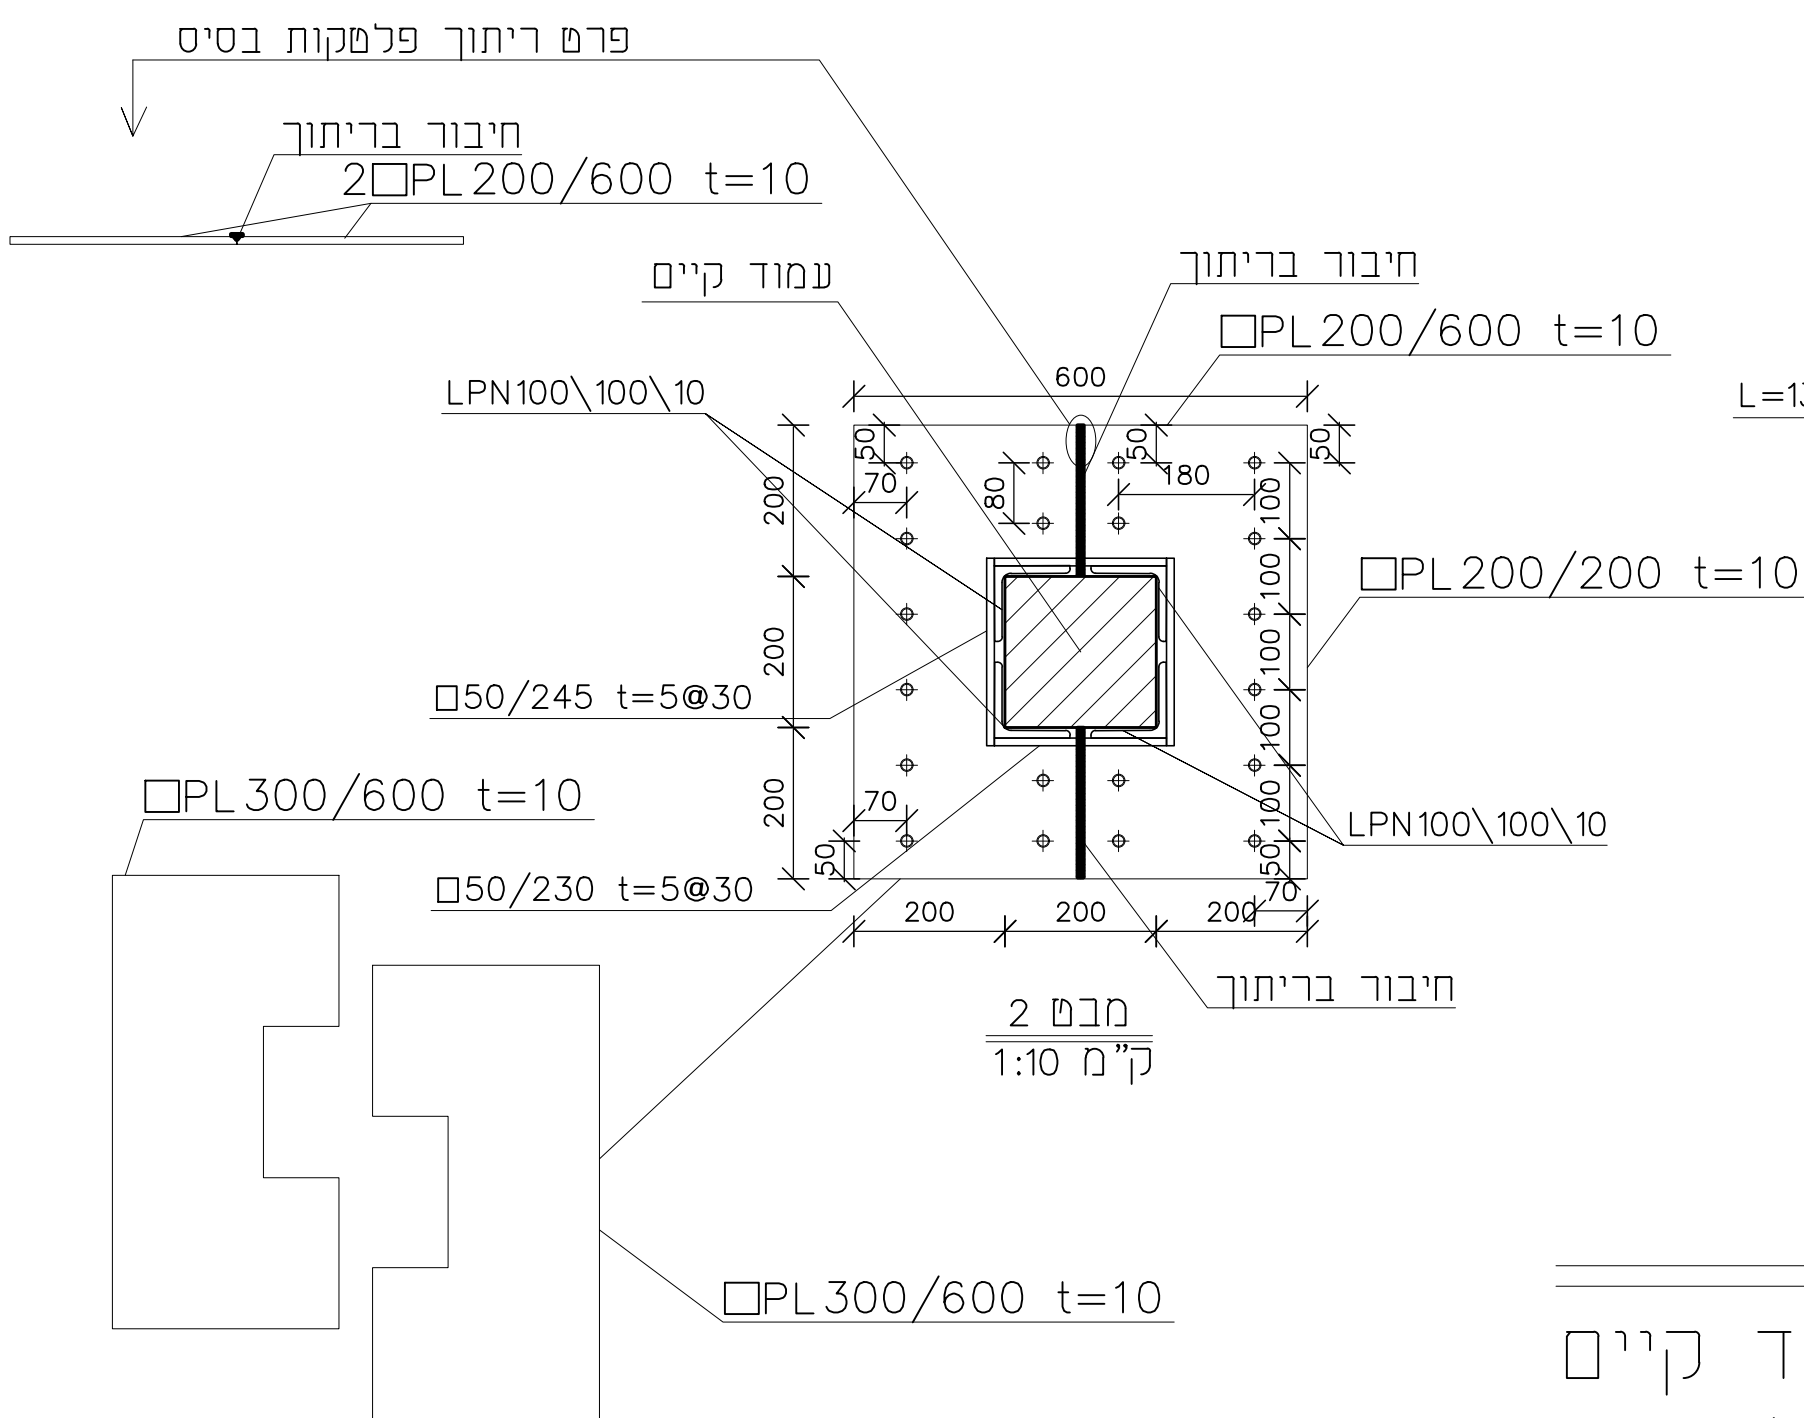

פרט חיזוק עמוד קיים
ק"מ 1:25 1:10

המבצע אחראי:

1. לרביקה תכניתו ולהתאמתו במקום
 2. לרביקה מידות תכניתו
 3. לרביקה ההתאמה לתכניתו היועצים השונים
- על כל שנות יום להודיע למחנכן לפני הביצוע
- אין לקבוע מידות לפי מדידה בשרוסט
- התכנית היא כרונום שש המחנכן ואין לעשות בה שינוים ללא קבלת היתר מפורש
- אין רצונו של עובדו לפי תכניתו זו ללא היתר
- בניה התקף
- כל הוכיחו שמורות

מס'	תאריך	עינוי
מס' 1	09.06.2024 תאריך	תפוצה אדריכל, מפקח קב"ן

☒ לעיון
 ☐ לאישור
 ☐ למכרז
 ☒ לביצוע

אנשים הנדסה

ת.ד. 70 קרית ארבע 90100
 פל: 02-9961145
 פקס: 02-9605355
 נייד: 052-4295553
 דוא"ל: ashalimhandasa@gmail.com

מקווה נווה כפיר

האדריכל	רחלי יצחק
המזמין	מועצה דתית תל אביב
שם המכתב	שכום שראל
שם התכנית	תכנית הריסה ותימון
מס' התכנית	ק-1
קנה מידה	1:50 1:25
תאריך	09.06.2024
מהדורה	1