

[illegible]

הערות:

1. איז לתת מידות בקנה מידה מחוככים זו ולבצע בהתאם למידות אלו
2. על הקבלן לבקש מידות לפני ביצוע, לתת מידות במקום ולבצע אפשויות הביצוע על פי תוכנית זו בהתאמה לתנאי המציאות בארץ.
3. בכל מקרה של אי התאמה של תוכנית זו לתנאי המציאות שנמצאו ומתכנן והדגיש תוכנית ביצוע לפי תנאי המציאות שנמצאו בארץ.
4. איז לבצע כל שינוי מתוכנית זו מבלי להודיע לאשר תוכנית שינויים הקובע על כך את אשרום המוקדם של המפקח ושל המהנדס.
5. כל המידות על העתקות זו מידות פחם

פירוש גדלי מפזרים (צוארון) ותעלות גמישות

כל המפזרים בגודל אריח תקרה כאשר רק גודל הצוארון משתנה בהתאם לכמות האוויר

- | | | |
|----------------------|-------|------------|
| 12"X12" (680מ"מ) | FCR-4 | יחידה |
| נפוצר פחם 30X30 | אחד | תעלה מגישה |
| 15"X15" (1020מ"מ) | FCR-3 | יחידה |
| נפוצר פחם 40X40 | אחד | תעלה מגישה |
| 9"X9" 510מ"מ | אחד | מפזר עד |
| 12"X12" 680-1020מ"מ | אחד | מפזר עד |
| 15"X15" 680-1020מ"מ | אחד | מפזר עד |
| 18"X18" 1020-1530מ"מ | אחד | מפזר עד |
| Ø8" 510מ"מ | אחד | תעלה מגישה |
| Ø10" 510-850מ"מ | אחד | תעלה מגישה |
| Ø12" 850-1190מ"מ | אחד | תעלה מגישה |

סימונים

- כ.ב. - כלא בידוד
- כ.ג. - בידוד חיצוני 1"
- כ.ד. - תעלה לחץ גבוה עם בידוד חיצוני 1"
- כ.ה. - תעלה לחץ גבוה כלא בידוד
- כ.ו. - תעלה לבינוני עשן
- כ.ז. - בידוד אקוסטי 1"
- כ.ח. - בידוד אקוסטי 2"
- כ.ט. - בידוד חיצוני 2" עם פח כפול

				▲
				▲
				▲
				▲
ש"ס	תאריך	תאור העדכון	עיון	מס'

לעיון

א איציק נוריאל תכנון ויעוץ בע"מ

מיזוג אוויר ואורור

רחוב האופה 4 ירושלים

02-5907816 – טלפקס 050-9395958 – נייד
דוא"ר – itziknu@gmail.com


שם העבודה

מקווה כפיר

שם התוכנית

תוכנית מיזוג אוויר

קנה מידה 1:50	אישר א. נוריאל	תכנו א. נוריאל
	5.12.23 תאריך	שרטט ג. הלר
250- KFIR AC REV 0.dwg		המדוררה שם הקובץ 

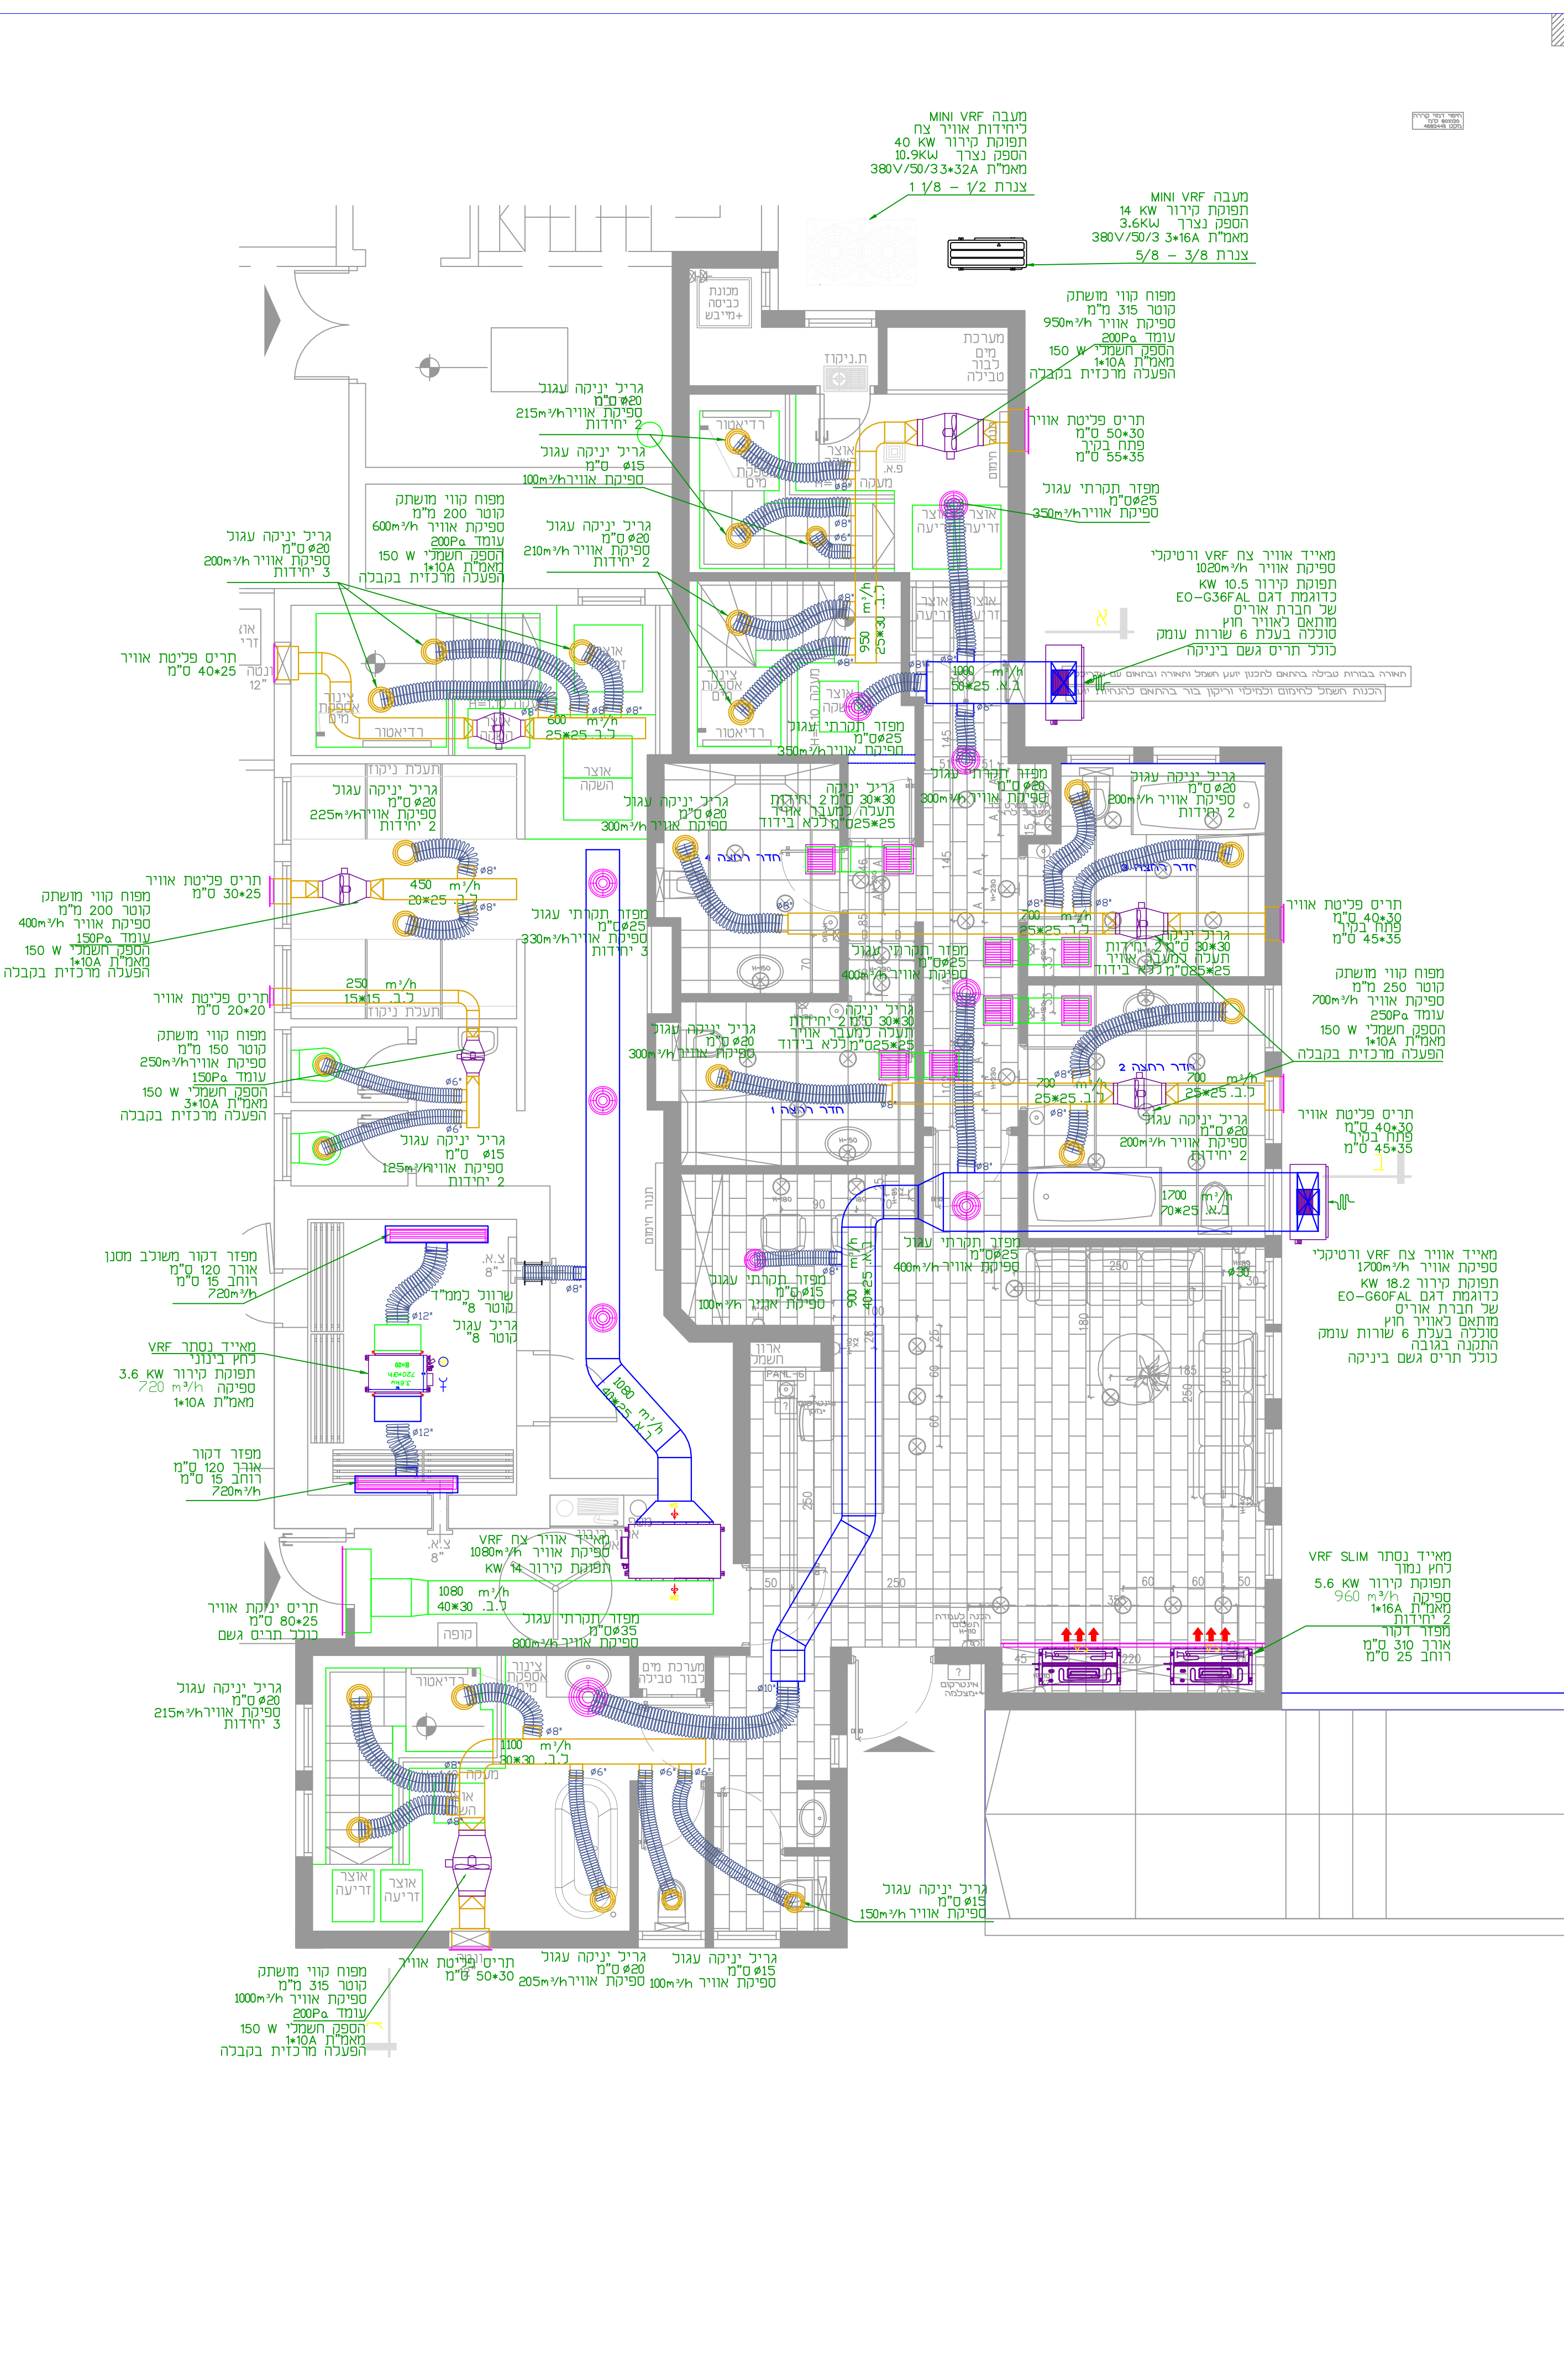

ספיקה m^3/h	החלפות אוויר	נפח מ"ק	שטח מ"ר	חדר
486 m^3/h	20	25	9	טבילה נשים 1
380 m^3/h	20	19	7	טבילה נשים 2
700 m^3/h	20	35	13	טבילה נשים כלות
540 m^3/h	20	27	10	טבילה גברים
245 m^3/h	15	16	6	מקלחות נשים 1
365 m^3/h	15	25	9	מקלחות נשים 2
325 m^3/h	15	22	8	מקלחות נשים 3
245 m^3/h	15	16	6	מקלחות נשים 4
365 m^3/h	15	25	9	מקלחות גברים
120 m^3/h	15	8	3	שירותי נשים
81 m^3/h	15	5	2	שירותי כלות
205 m^3/h	15	14	5	שירותי גברים 1

חישוב החלפות האוויר הינו נומינלי
היניקות בפועל גדולות ב 10-15 אחוז