
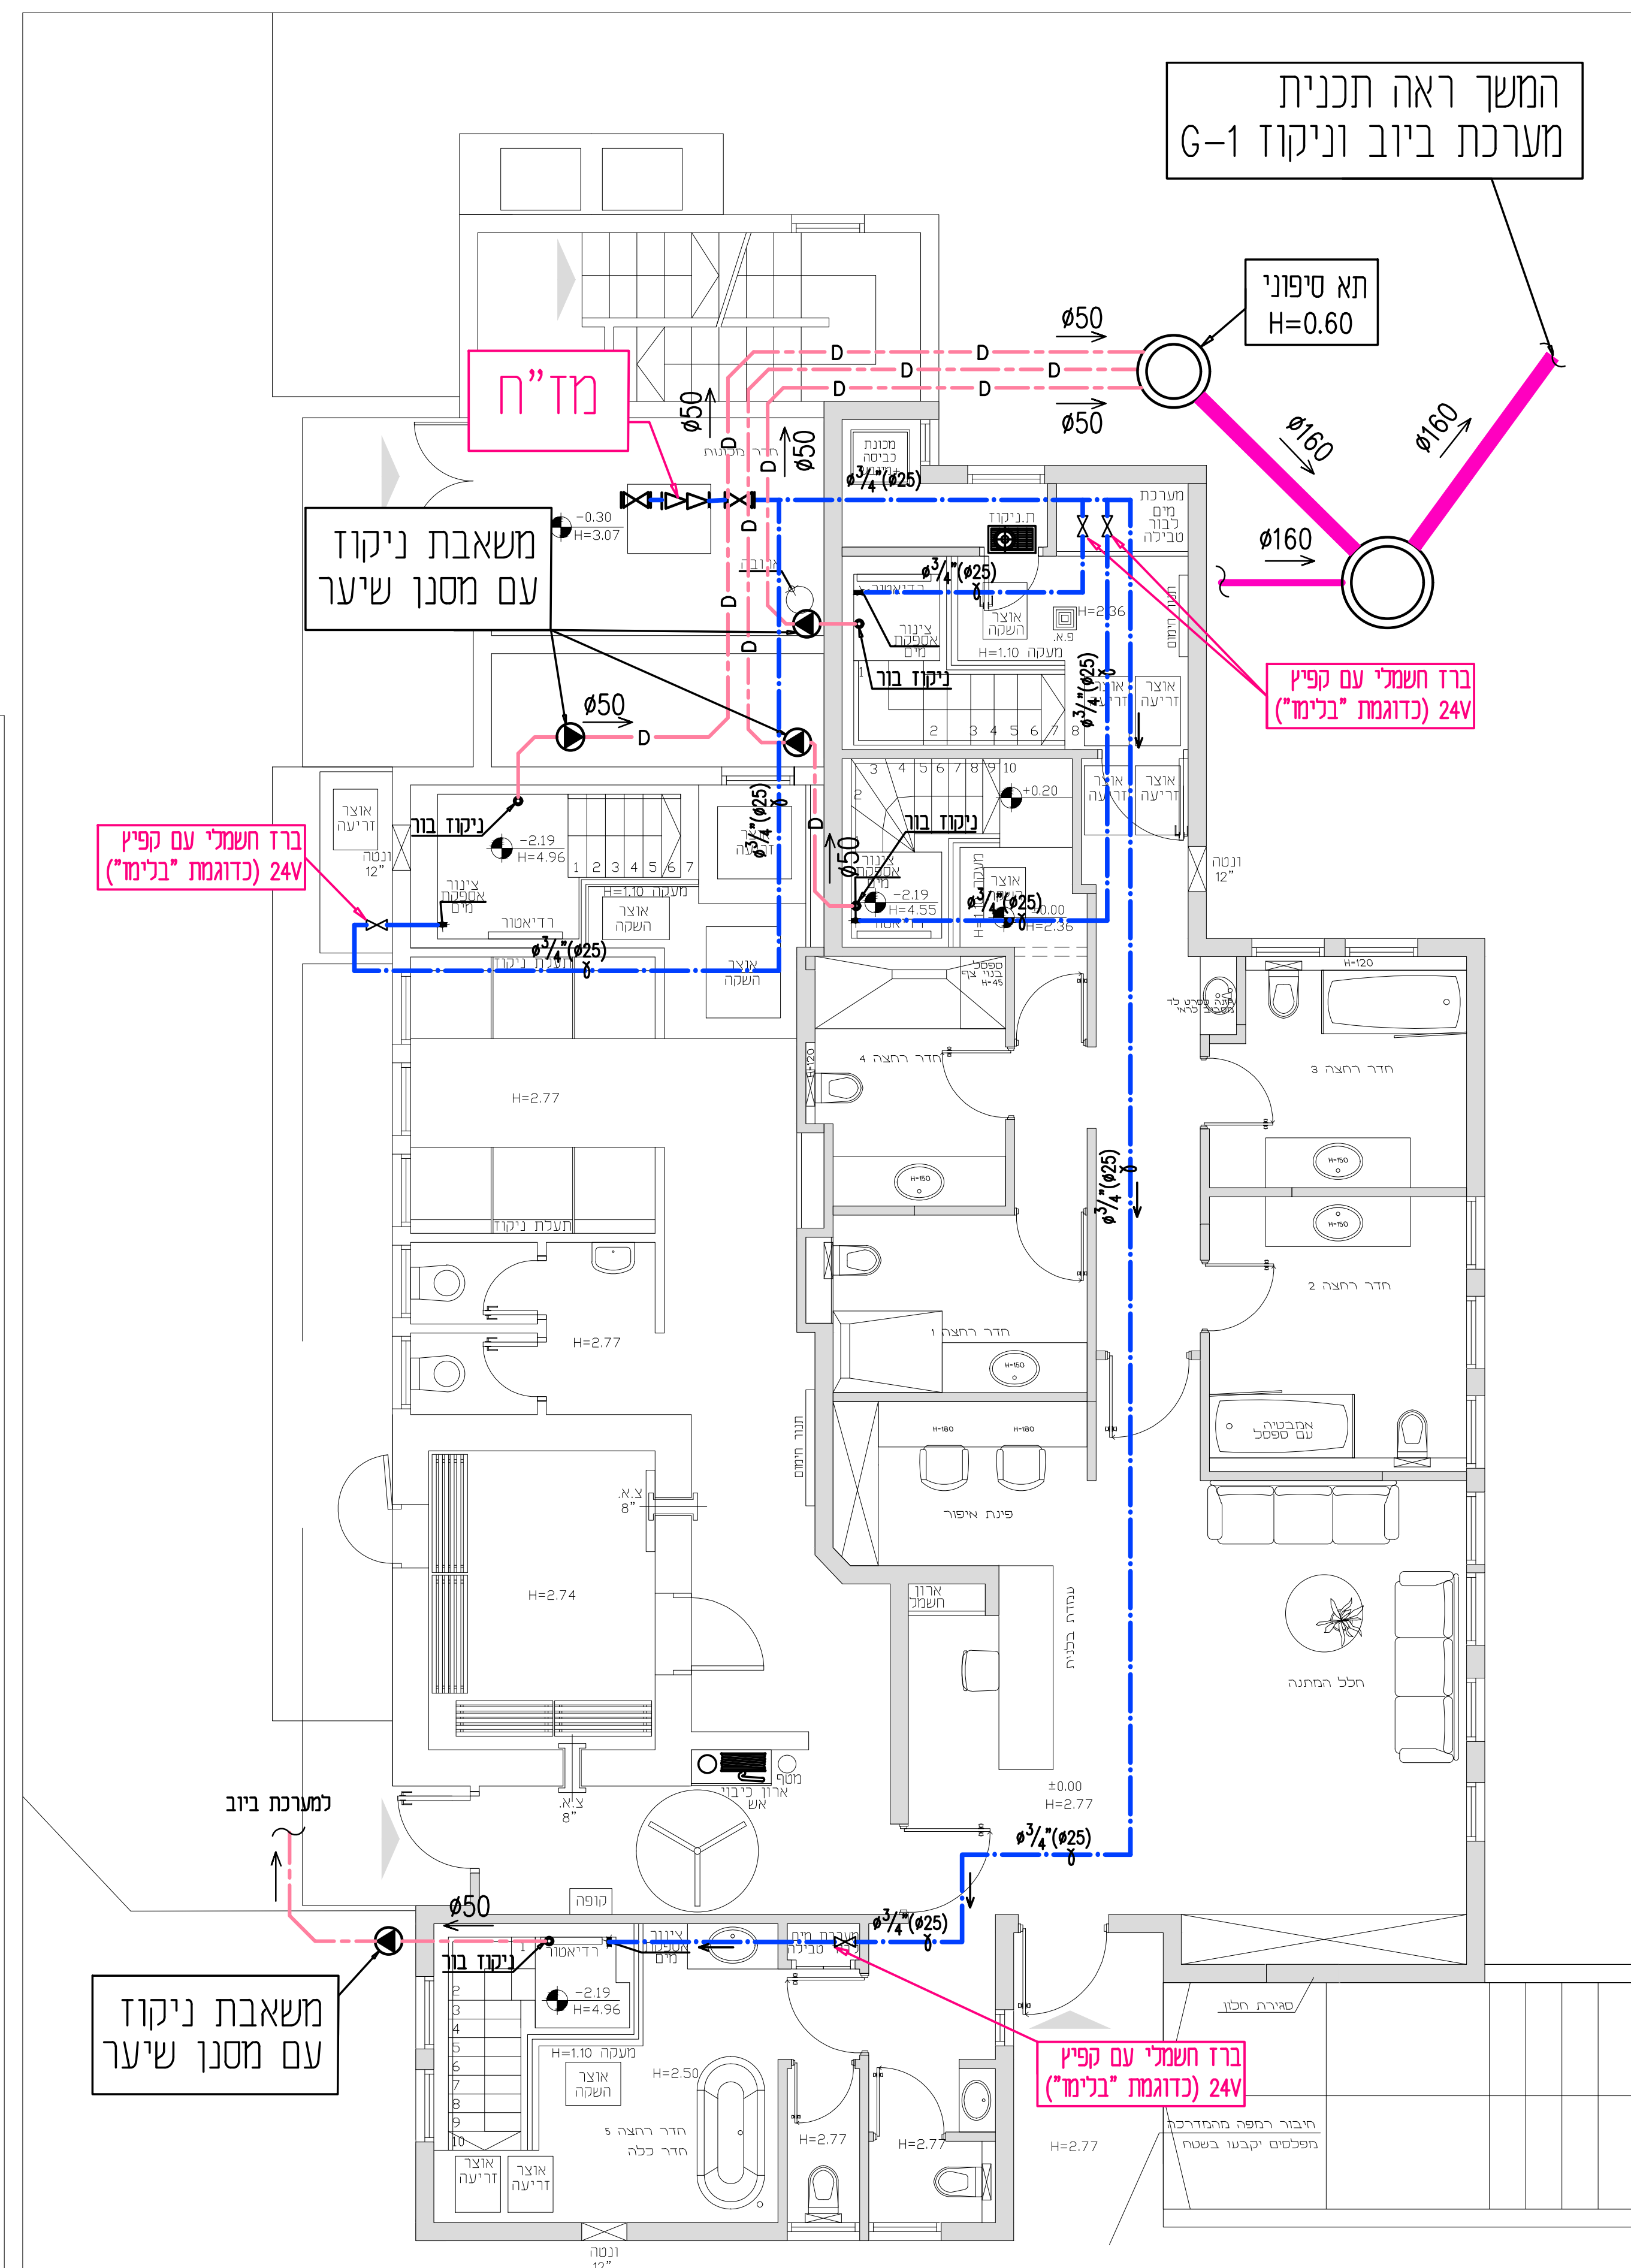


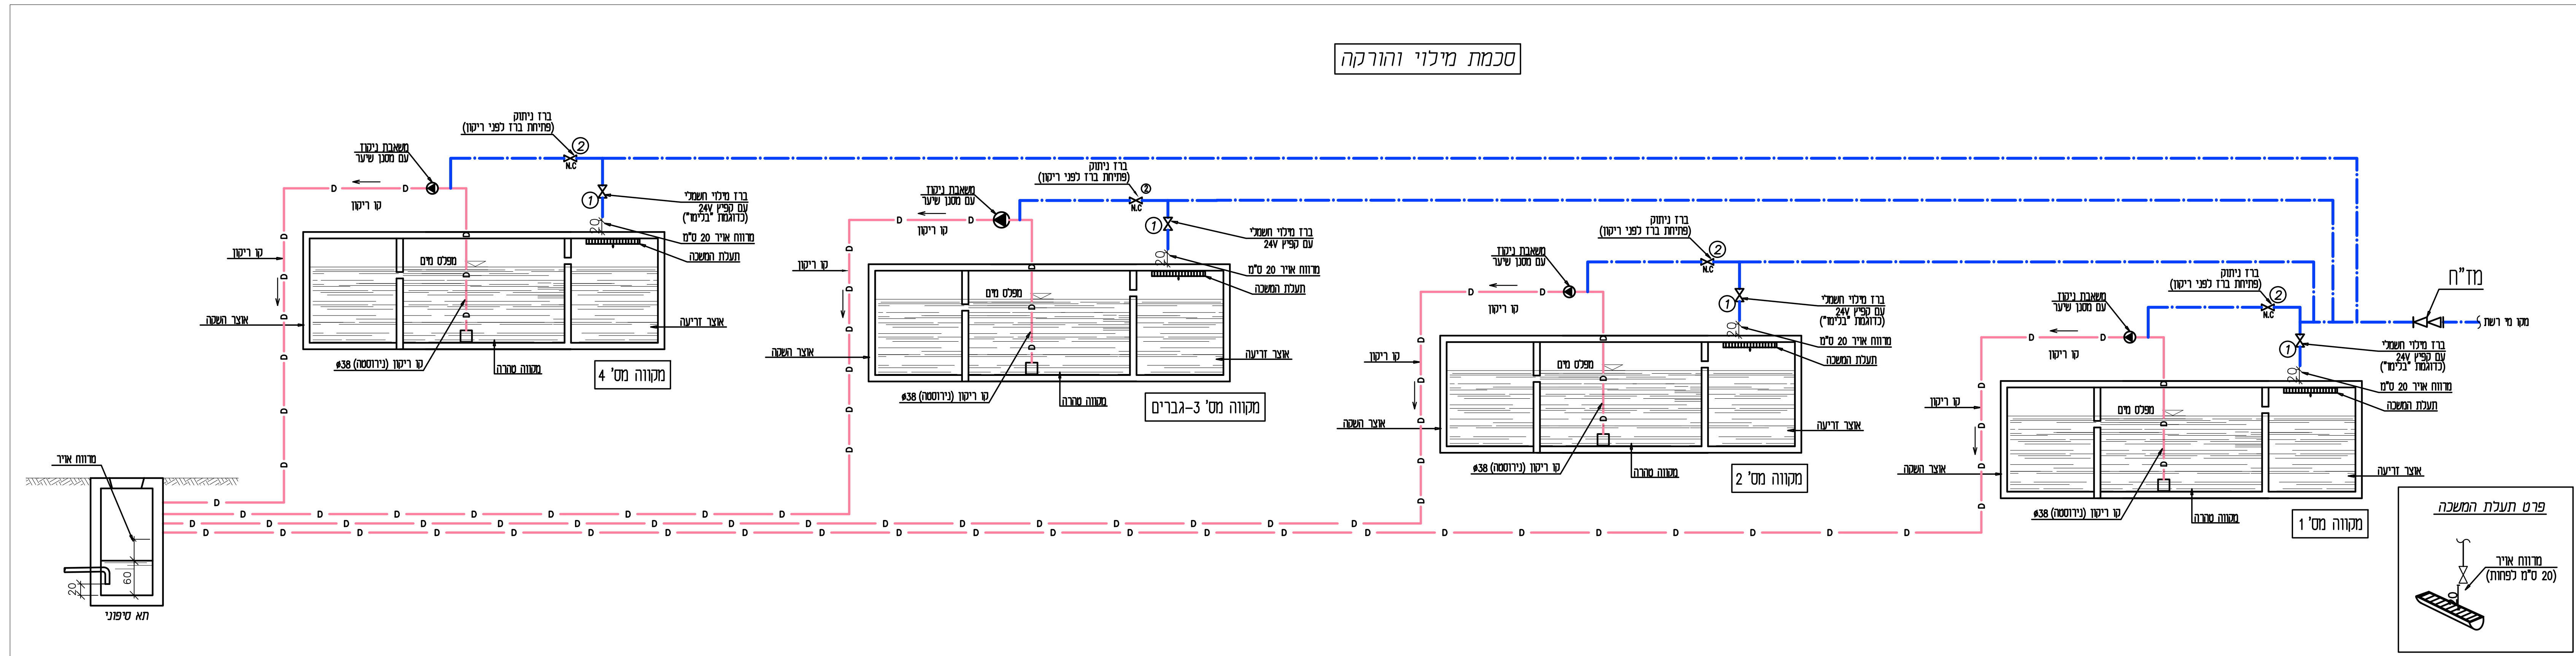

מקרא

טו מים מחוכנו —————

טו ניסוד מחוכנו —————

[illegible]

שם הפרטים	
מקווה כפר- ת"א	
שם תוכנית	
G-5	
שטח	
תכנית ריקון ומילוי	
תאריך הדפסה	קנה סדרה
28.05.2024	150
נרשם	מסדר
☐	☐

גבעת שמואל
רח' גוש עציון, 11,
תל אביב
טל. 03-6723543
פקס 03-6725349

א.א.ס. גרומט
מחלקת
תע"פ
אינטגרציה

FILE NO: 100-Underfloor heating-Tel KABIR תמ"מ-100 תתקרה כפ"ל אל אביב

FILE NO: 100-Underfloor heating-TEL KABIR