

עדכונים		
תאריך	מס	מהות השינוי/עדכון

מקרא/הערות

RACHELIYITZHAK

אדריכלות ועיצוב פנים

נייד: 050-7644926
RACHELI@RACHELI-ARC.CO.IL

סקיצה	לביצוע	למכרז	לעיון


מקווה נווה כפיר - ת"א

שם התוכנית: **תכנון חוג**

שם הקובץ: ק.ג.מ: --

שרטוט: כיטל פחימה

המבצע אחראי לבדיקת המידות ולהתאמתן למקום. על המבצע לבקר את כל המידות ועל כל טעות או אי התאמה עליו להודיע למתכנן. אין קבלת אחריות על מדידות בשטח. כל המדידות שמורות למתכננים אין להעתיק, לשנות או להשתמש בתוכנית וברעיונות הכלולים בה ללא אישור מפורש. ©

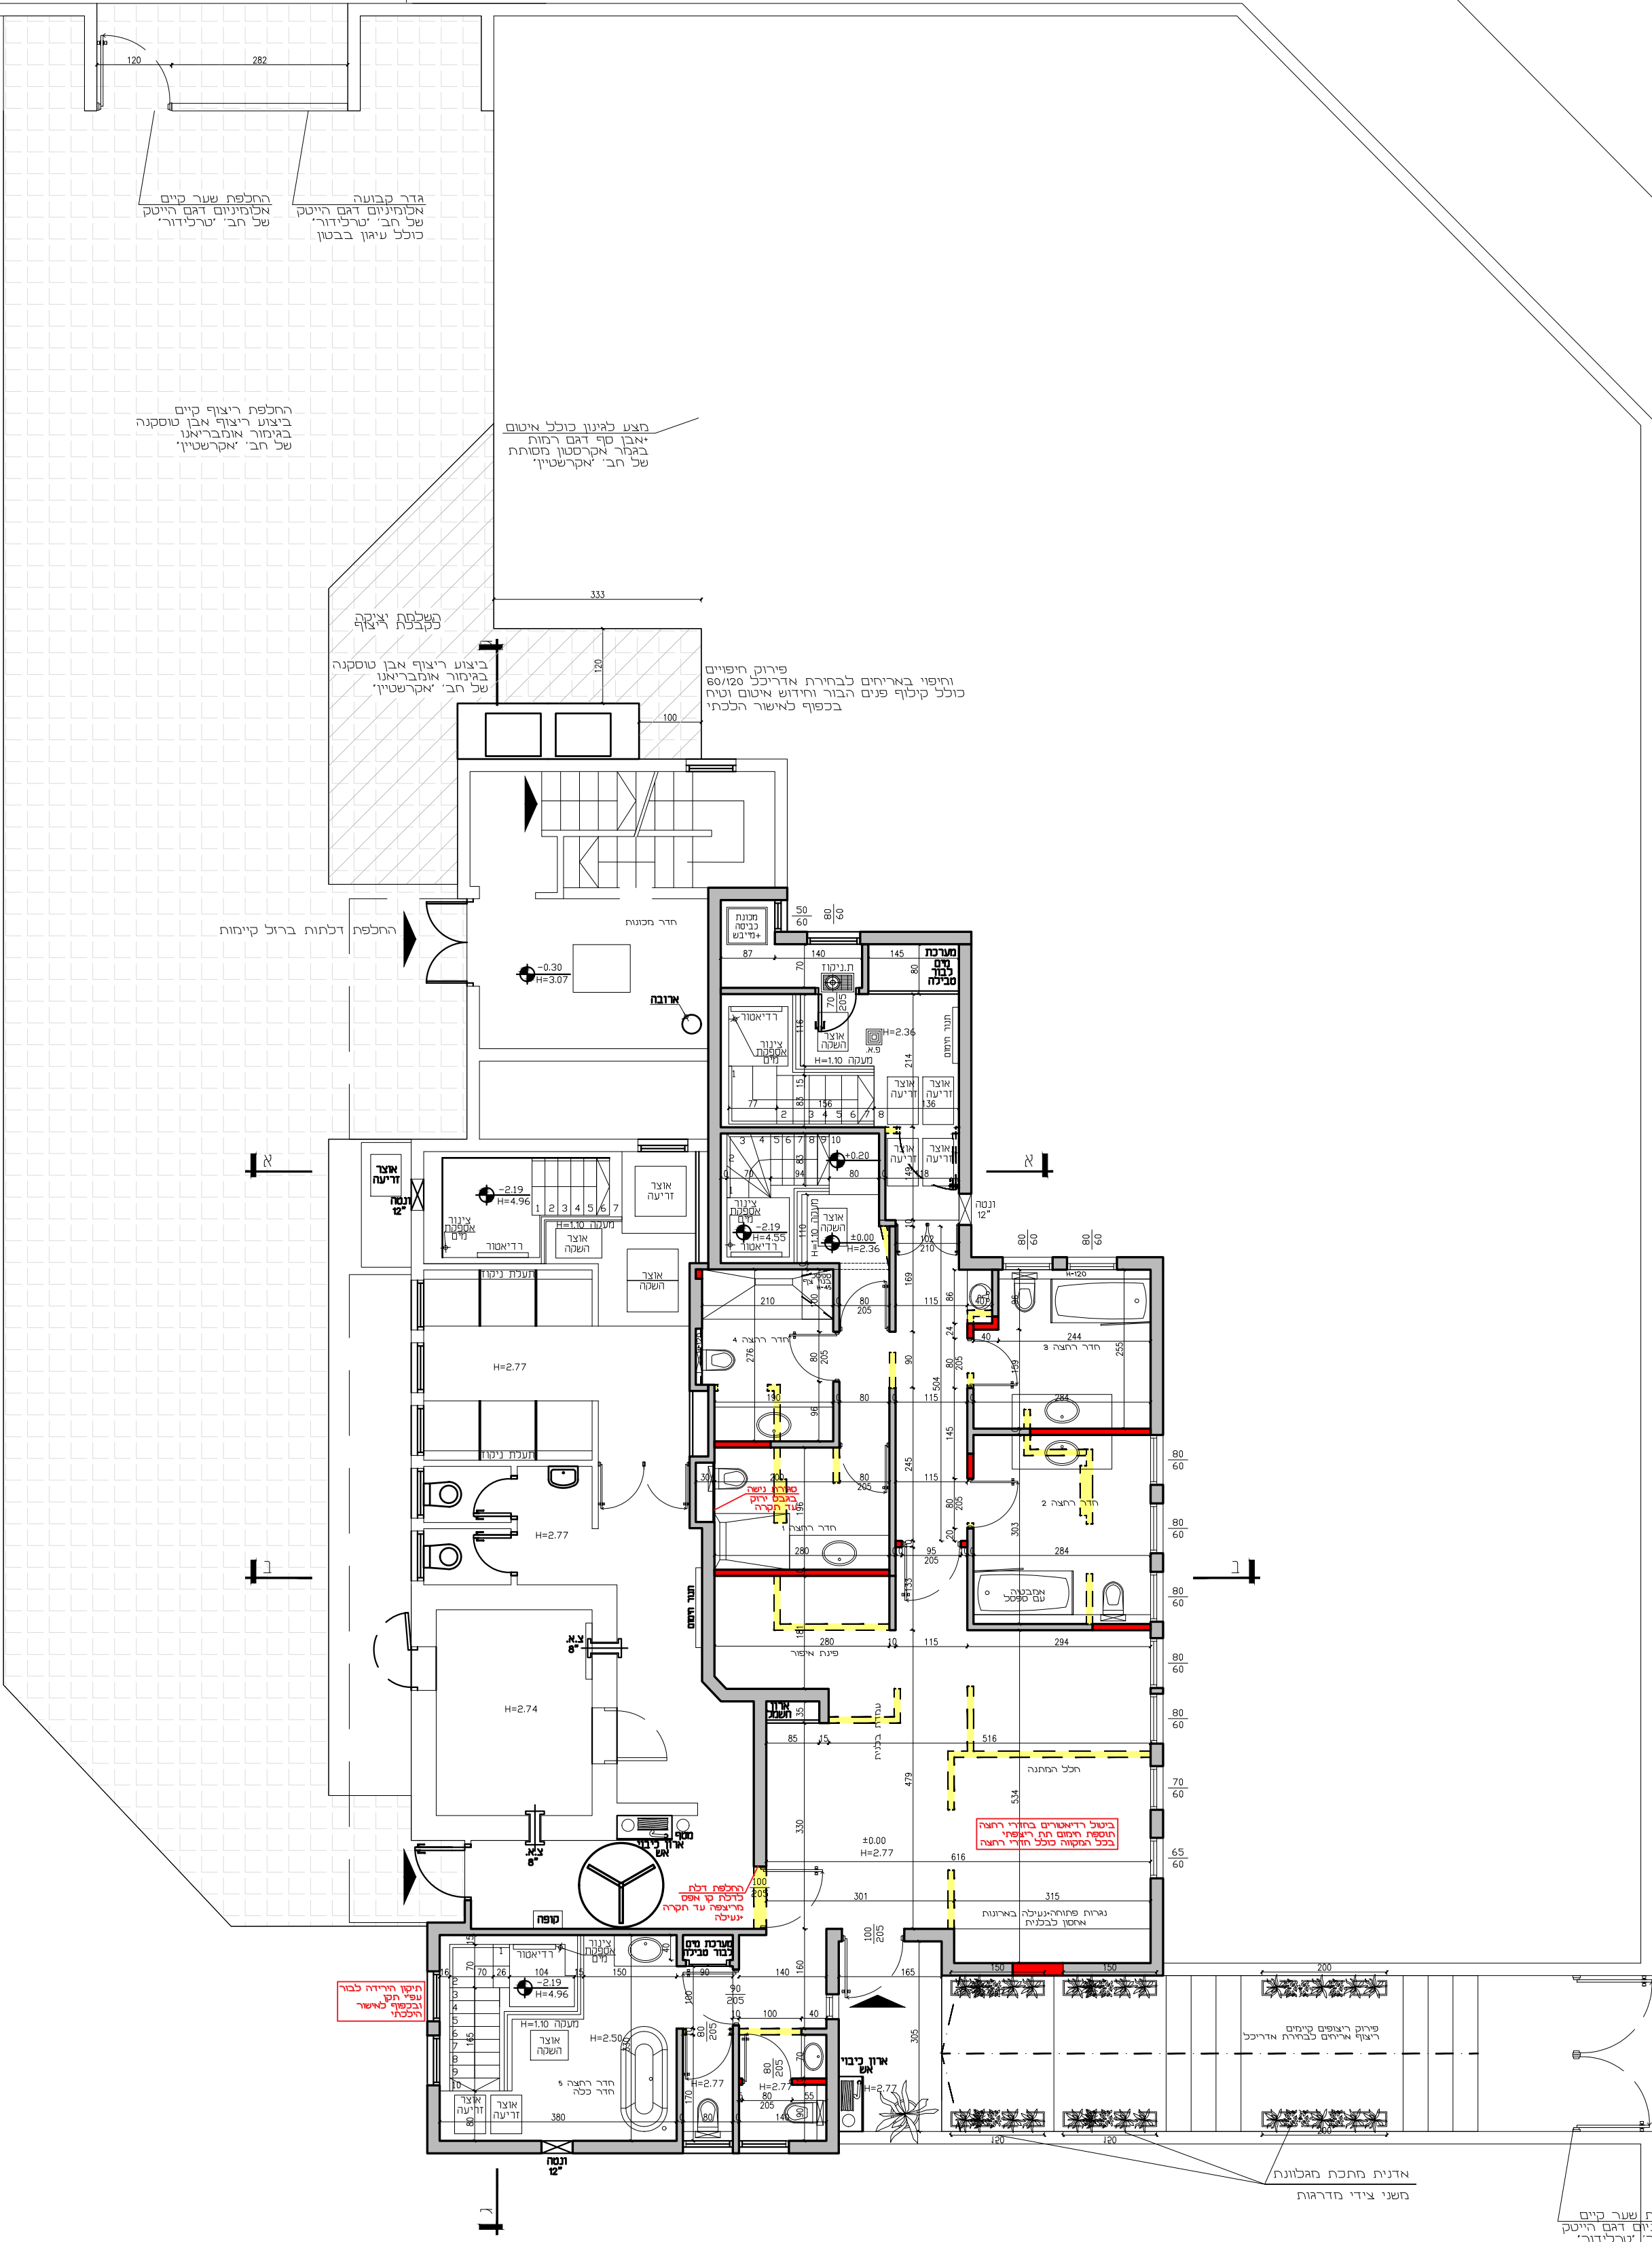

גדר קבועה
אלומיניום דגם הייטק
של חב' 'טרלדור'
כולל עיגון בבטון

החלפת שער קיים
בביצוע ריצוף אבן טוסקנה
של חב' 'אקרשטיון'

מצע לאיגון כולל איטום
יאבן סף דגם רמות
בגמר אקרסטון מסותת
של חב' 'אקרשטיון'

החלפת ריצוף קיים
בביצוע ריצוף אבן טוסקנה
של חב' 'אקרשטיון'

פירוק חיפויים
וחיפוי באריחים לבחירת אדריכל 60/120
כולל קילוף פנים הבור וחידוש איטום וטוח
בכפוף לאישור הבכתי


ביטול ריאטורים בחללי רחצה
הוספת חומם חם ראשוני
לכל המקווה כולל חללי רחצה

תוספת חלל חדר חדרה לבנה
שפי חתך לאיגון
הכלכלי

החלפת דלת
לדלת קו אפס
מריפסה עד חקיה
יעילה

אדנית מתכת מגלוונת
חשני צידי מדרגות

החלפת שער קיים
אלומיניום דגם הייטק
של חב' 'טרלדור'

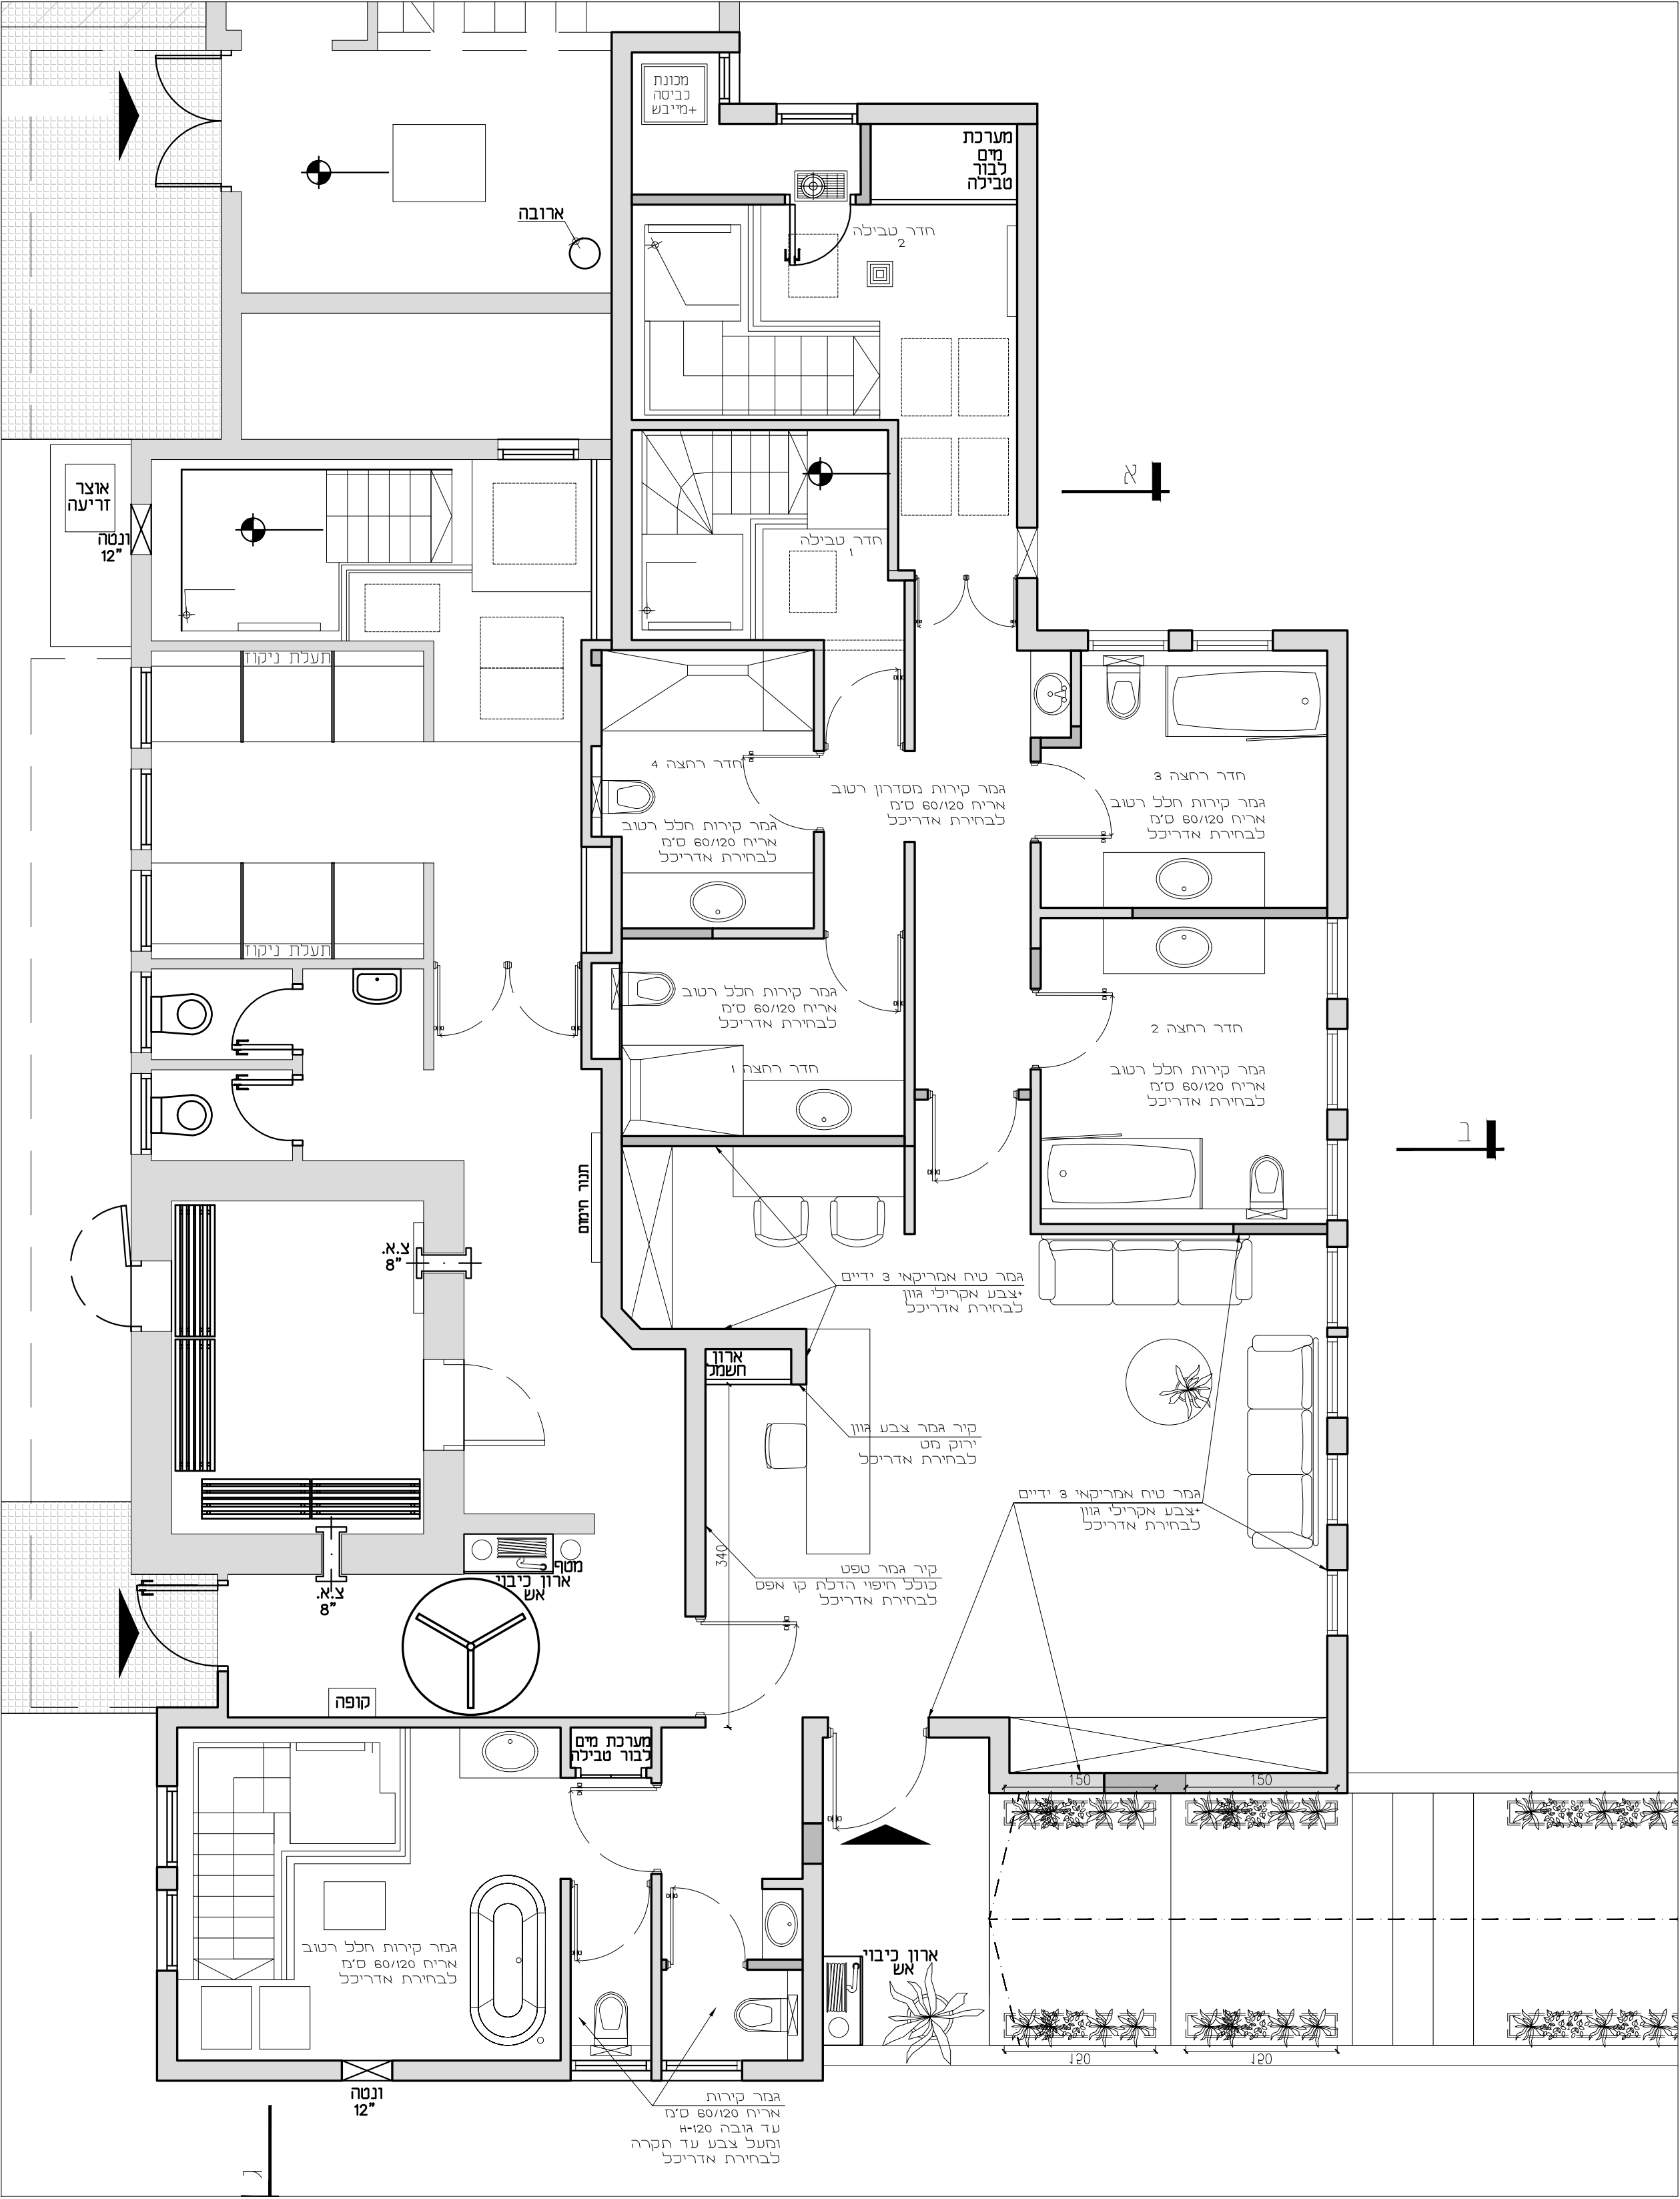

ערכונים		
תאריך	חומר	השינוי/עדכון

מקרא/הערות

קירות בהן לא מצויין פירוט יהיו בגמר טיח אמריקאי 3 ידיים + צבע אקרילי גוון לבחירת האדריכלית

RACHELIYITZHAK

אדריכלות ועיצוב פנים

נייד: 050-7644926
RACHELI@RACHELI-ARC.CO.L

סקיצה	לביצוע	לחכר	לעיון
☐	☒	☐	☐

מקווה נווה כפיר - ת"א

שם התוכנית:

תכנית תגמירים


שם הקובץ:

קנ"מ: 1:50

שרטוט: ליטל פחימה

המבצע אחראי לבדיקת המידות ולהתאמתן למקום על המבצע לבקר את כל המידות ועל כל טעות או אי התאמה עליו להודיע למתכנן. אין לקבוע גדלים ע"י מדידה בשרטוט כל הוכחות שמורות למתכננים אין למעצבים. לשנות או להשתמש בחומות וברעיונות העומדים בה כלל אישור מפורש

©

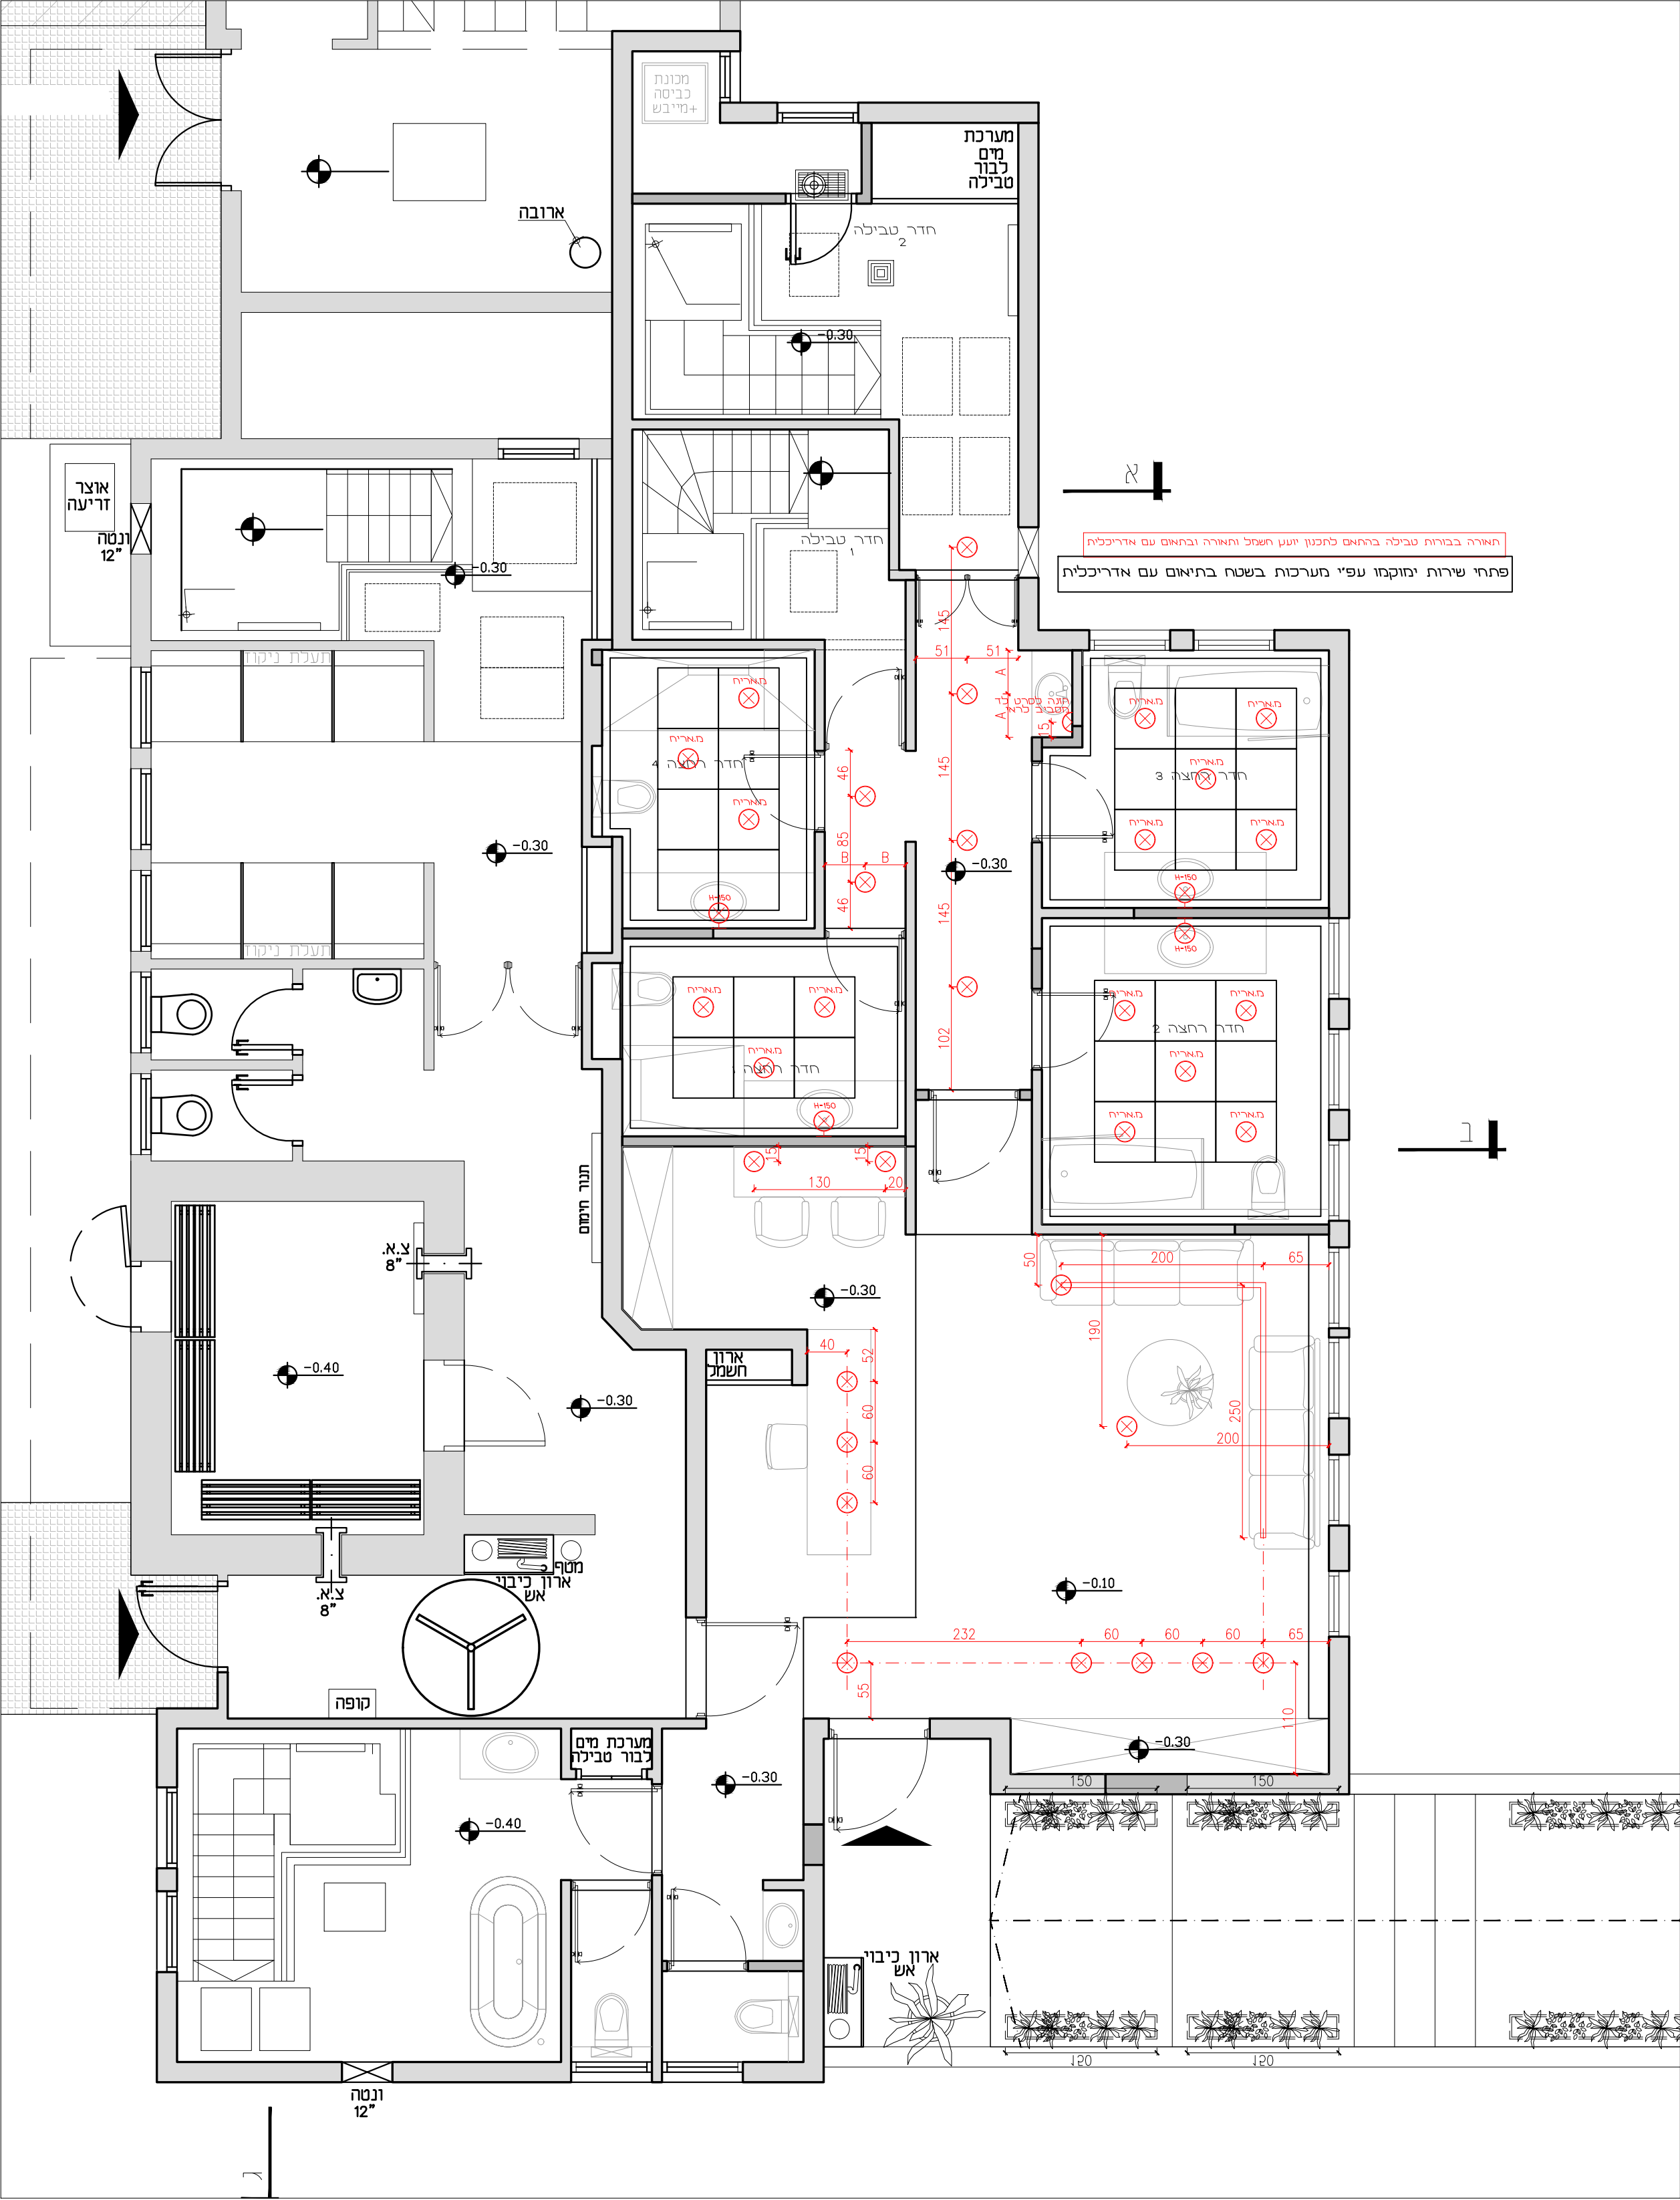

ערכונים		
תאריך	מס	מרות השני/עדכון

מקרא/הערות

תאורה בבורות טבילה בהתאם לתכנון יועץ תשלום ותאורה ובתאום עם אדריכלית
פתחי שירות ימוקבו עפ"י מערכות בשטח בתיאום עם אדריכלית

RACHELIYITZHAK

אדריכלות ועיצוב פנים

נייד: 050-7644926
RACHELI@RACHELI-ARC.CO.IL


סקיצה	לביצוע	למכרז	לעיון
☐	☒	☐	☐

מקווה נווה כפיר - ת"א

שם התוכנית: תכנית תאורה
גליון: 7

שם הקובץ: קגנח: 1:50
שרטוט: ליטל פדיחה

המבצע אחראי לבדיקת המידות ולהתאמתן למקום.
על המבצע לבקש את כל המידות ועל כל טעות
או אי התאמה עליו להודיע כמתבקש.
אין לקבוע גדלים ע"י מדידה בשטח.
כל המידות שחורזות למחשבים אין
להשתמש בשטח בתוכנית וברישומים
הגלומים בה ללא אישור מפורש.
©

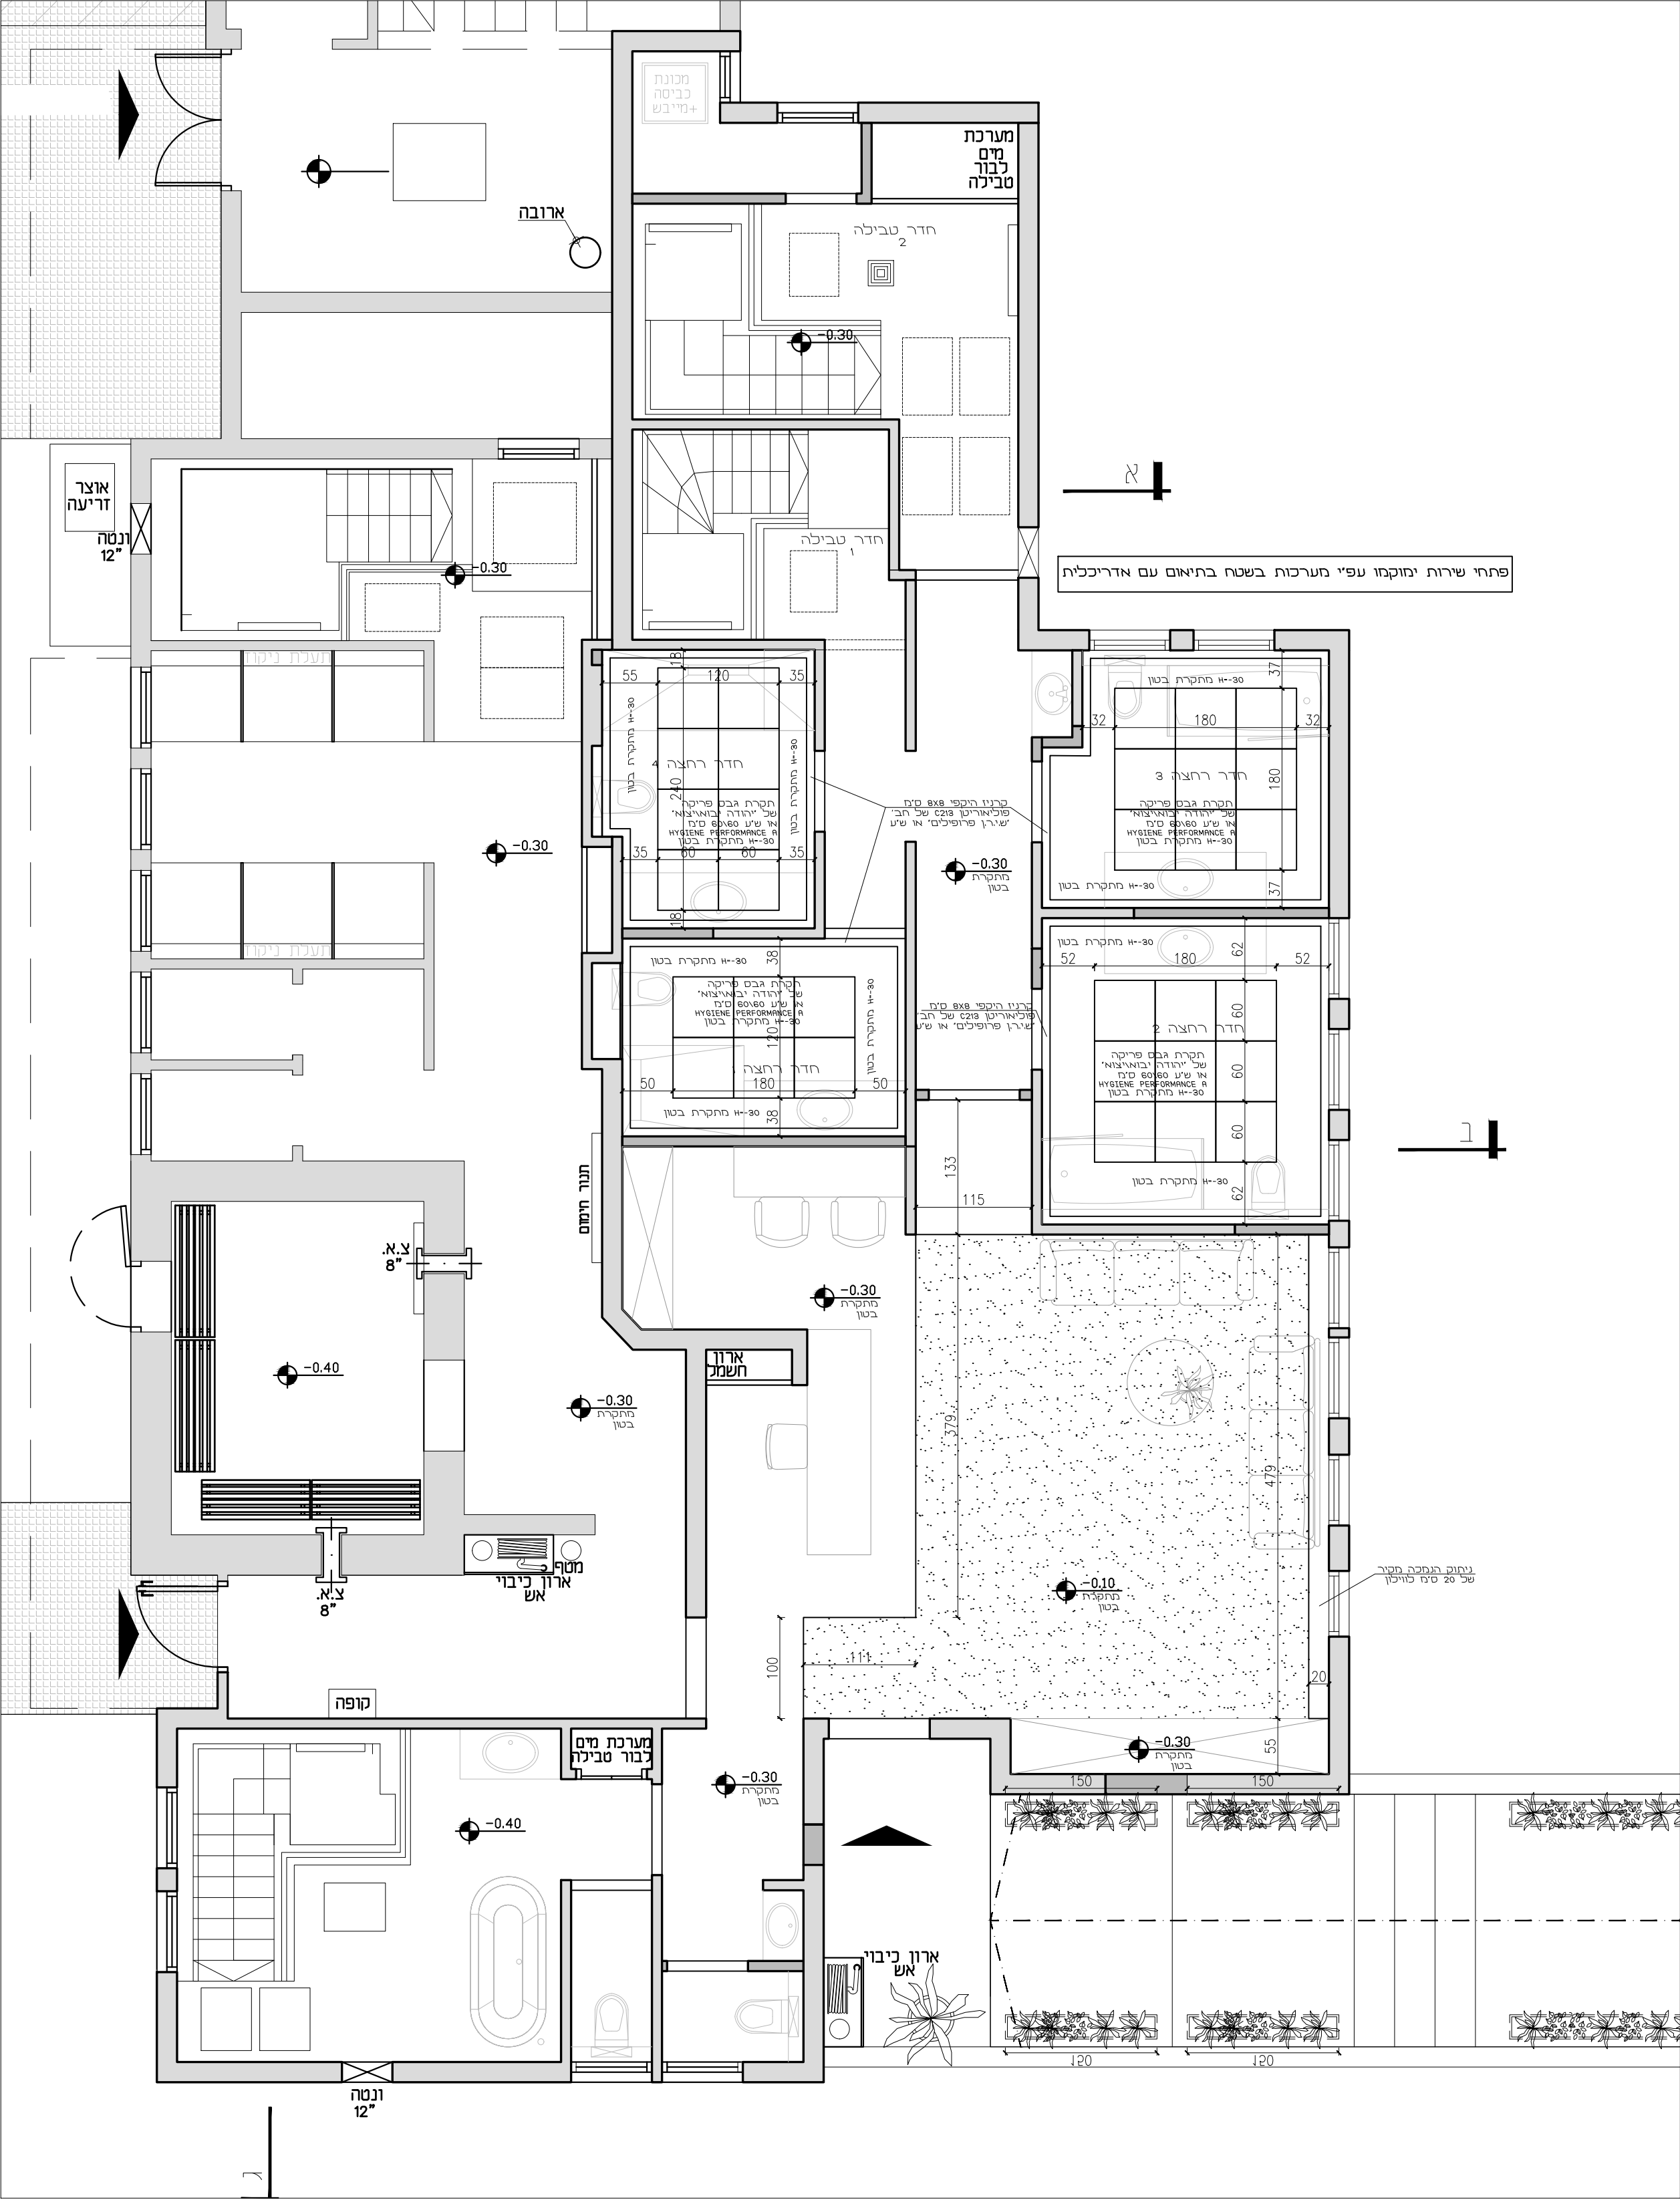

ערכונים		
תאריך	מס	מרות השני/עדכון

מקרא/הערות

פתחי שירות יחזקו עפי' מערכות בשטח בתיאום עם אדריכלית

ניחוס הנמכה מקיר של 20 ס"מ מוויכוח

RACHELYITZHAK

אדריכלות ועיצוב פנים

נייד: 050-7644926
RACHELI@RACHELI-ARC.CO.IL


סקיצה	לביצוע	למכרז	לעיון
☐	☒	☐	☐

מקווה נווה כפיר - ת"א

שם התוכנית: תכנית הנמכות תקרה
גבול: 8

שם הקובץ: קגנח
שרטוט: ליטל פדיחה
1:50

המבצע אחראי לבדיקת המידות ולהתאמתן למקום. על המבצע לבקש את כל המידות ועל כל טעות או אי התאמה עליו להודיע למתכנן. אין לקבוע גדלים ע"י מדידה בשטח. כל המידות שחורזות למתכננים אין להשתמש בתוכנית וברעיונות הגלומים בה, ללא אישור מפורש. ©

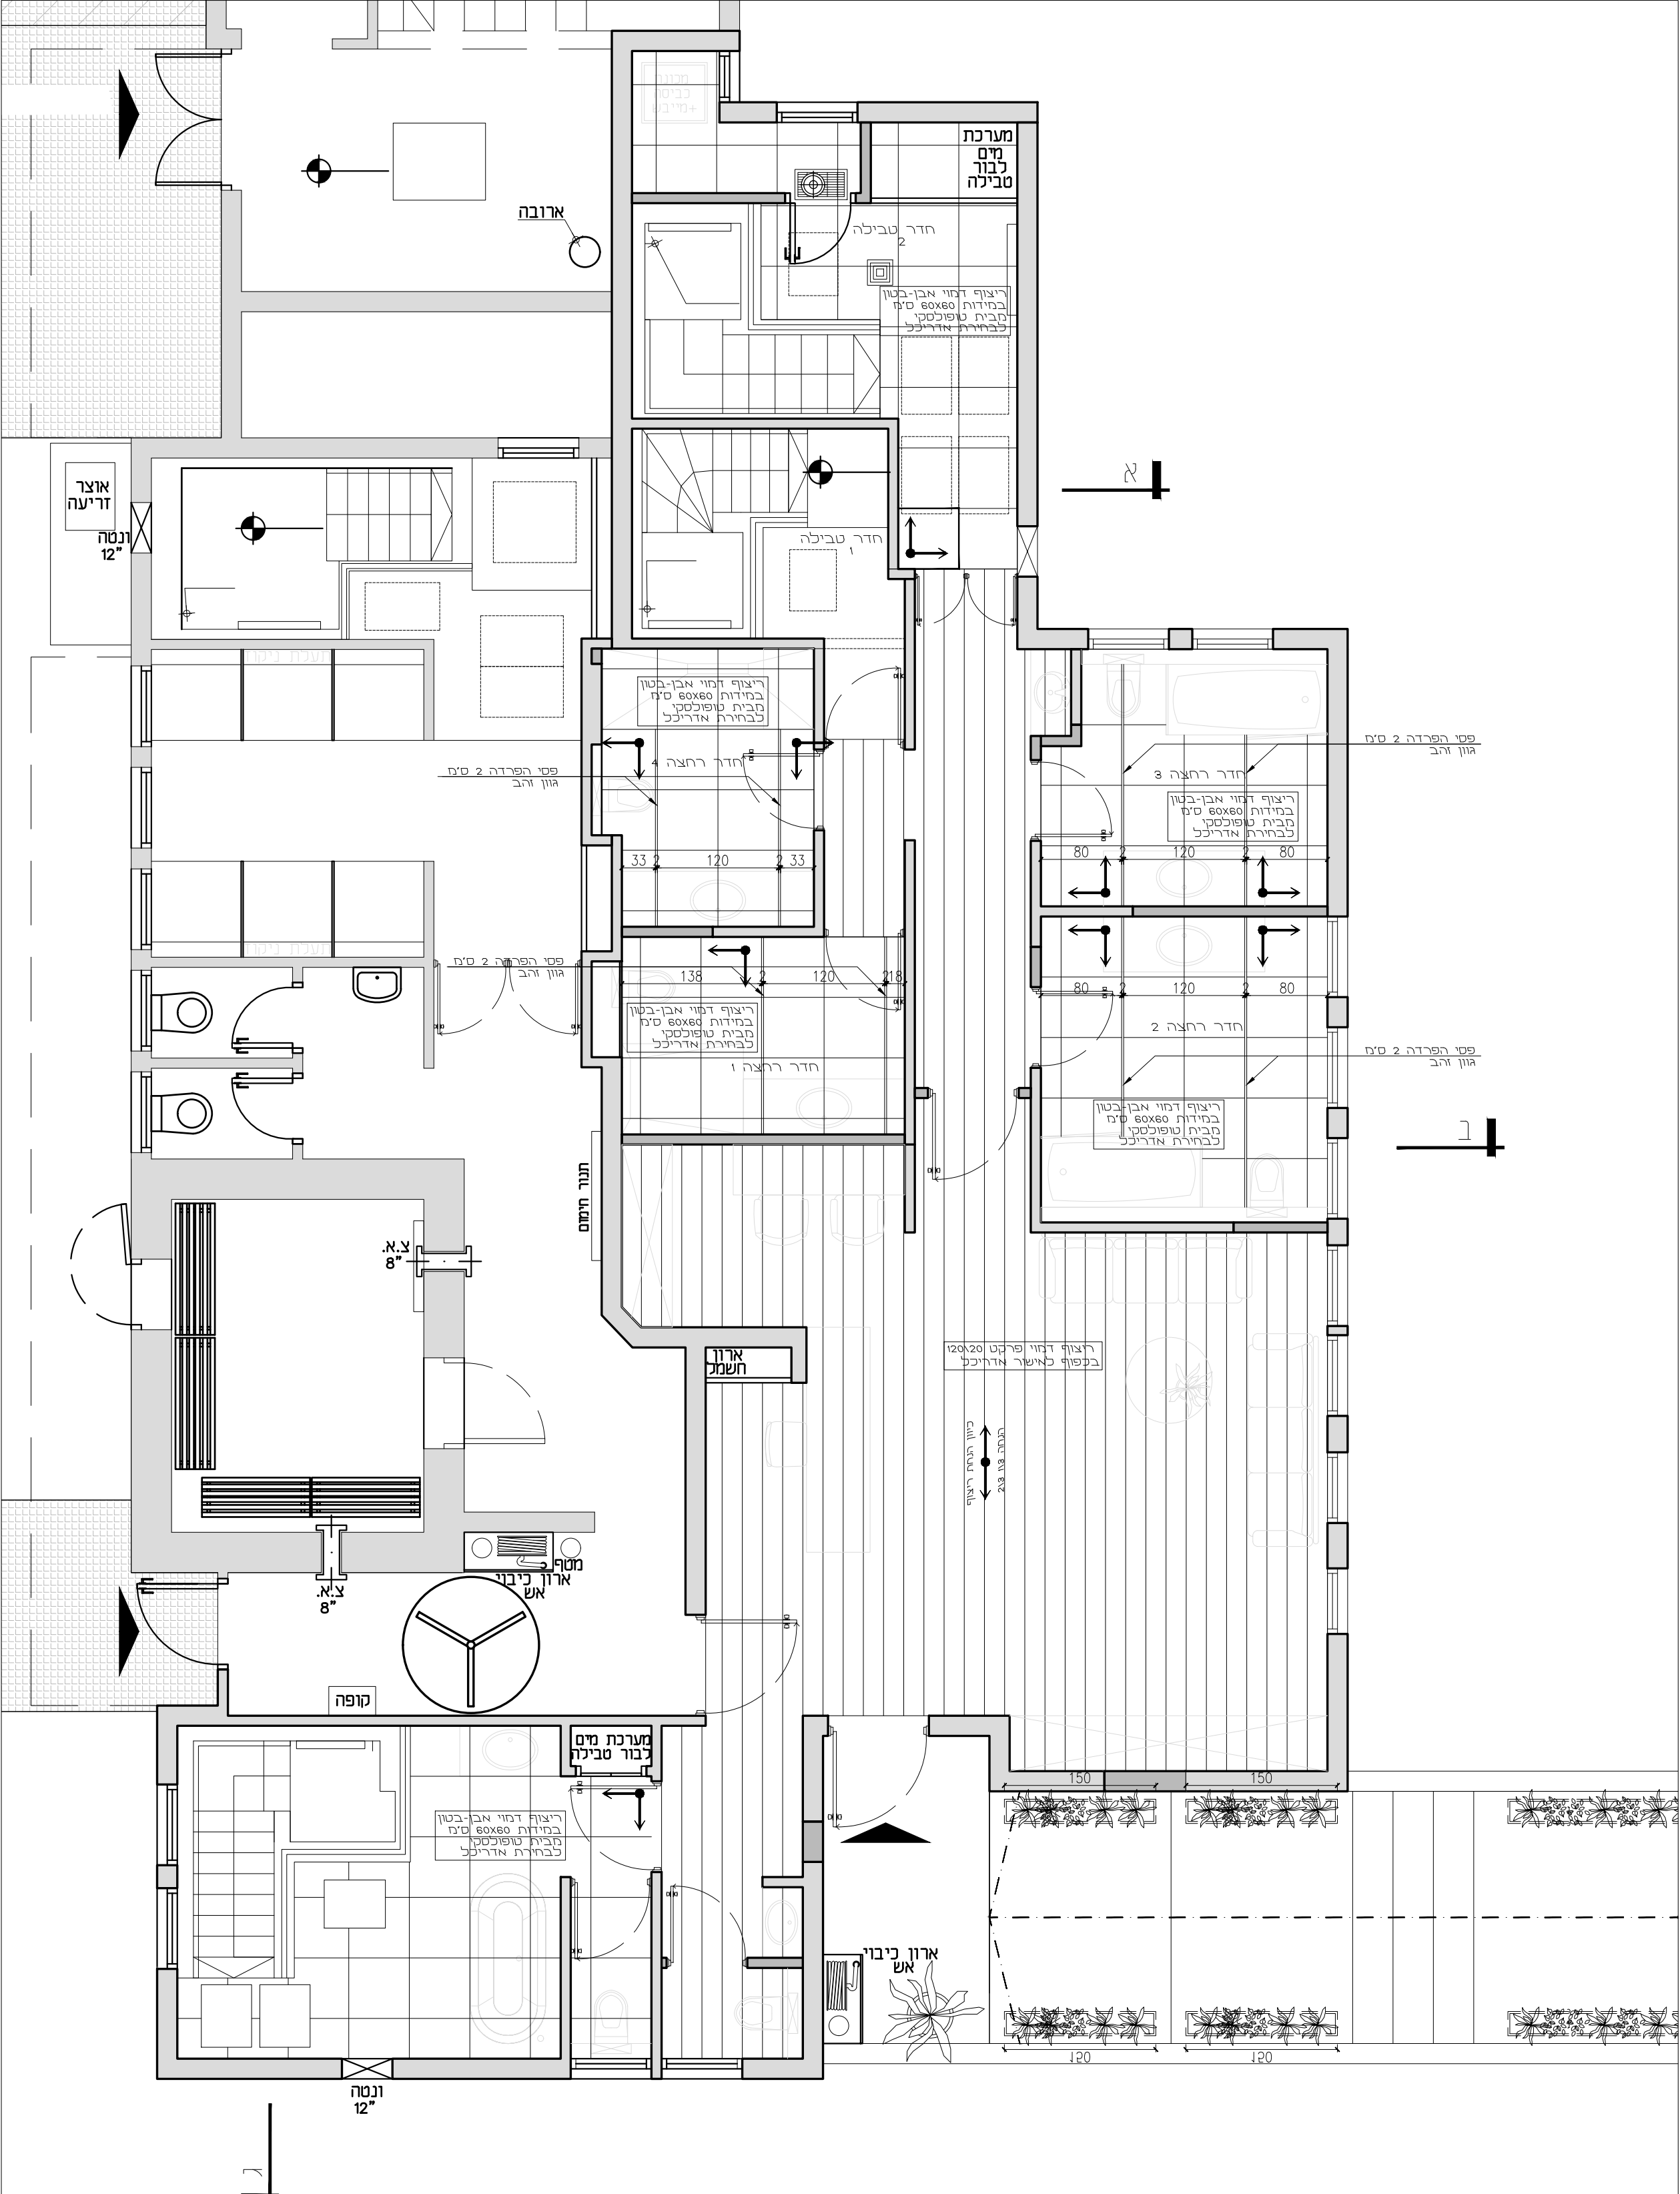

ערכונים		
תאריך	מס	מחיר השני/עדכון

מקרא/הערות

RACHELIYITZHAK

אדריכלות ועיצוב פנים

נייד: 050-7644926
RACHELI@RACHELI-ARCO.CO.IL

סקיצה	לביצוע	למכרז	לעיון
☐	☒	☐	☐

מקווה נווה כפיר - ת"א






שם התוכנית: תכנית ריצוף

שם הקובץ: קבצי: 1:50

שרטוט: ליטל פחמה






המבצע אחראי לבדיקת המידות ולהתאמתן למקום. על המבצע לבקר את כל המידות ועל כל טעות או אי התאמה עליו להודיע במידה כחשבונית. אין לקבוע גדלים נ"י מדידה בשרטוט. כל הכוונות שמורות למתכננים אין להשתמש בתוכנית וברעיונות הגלומים בה, כלל אישור מפורש.

©

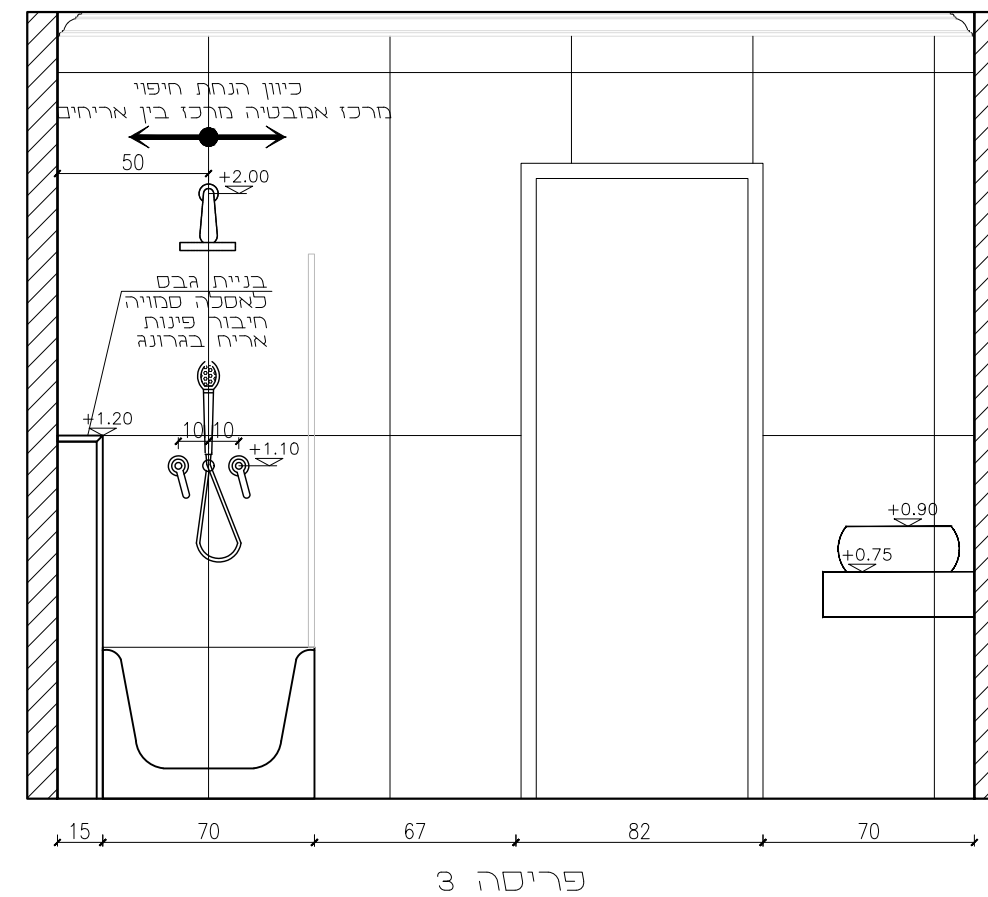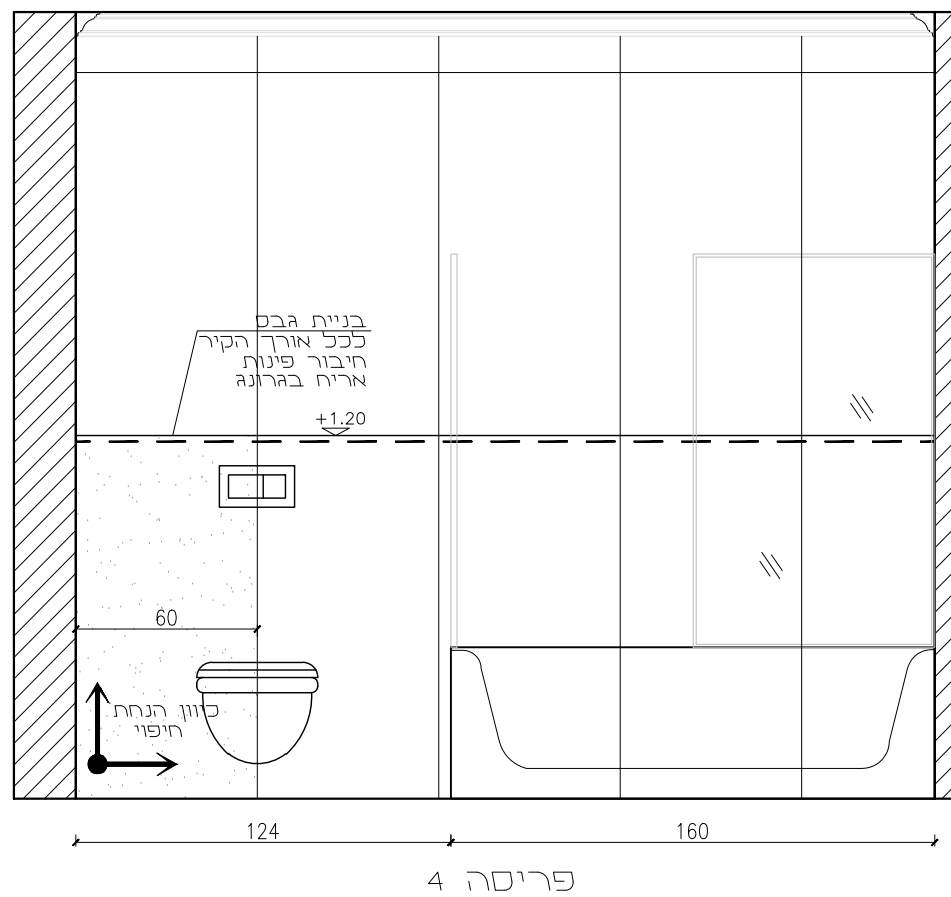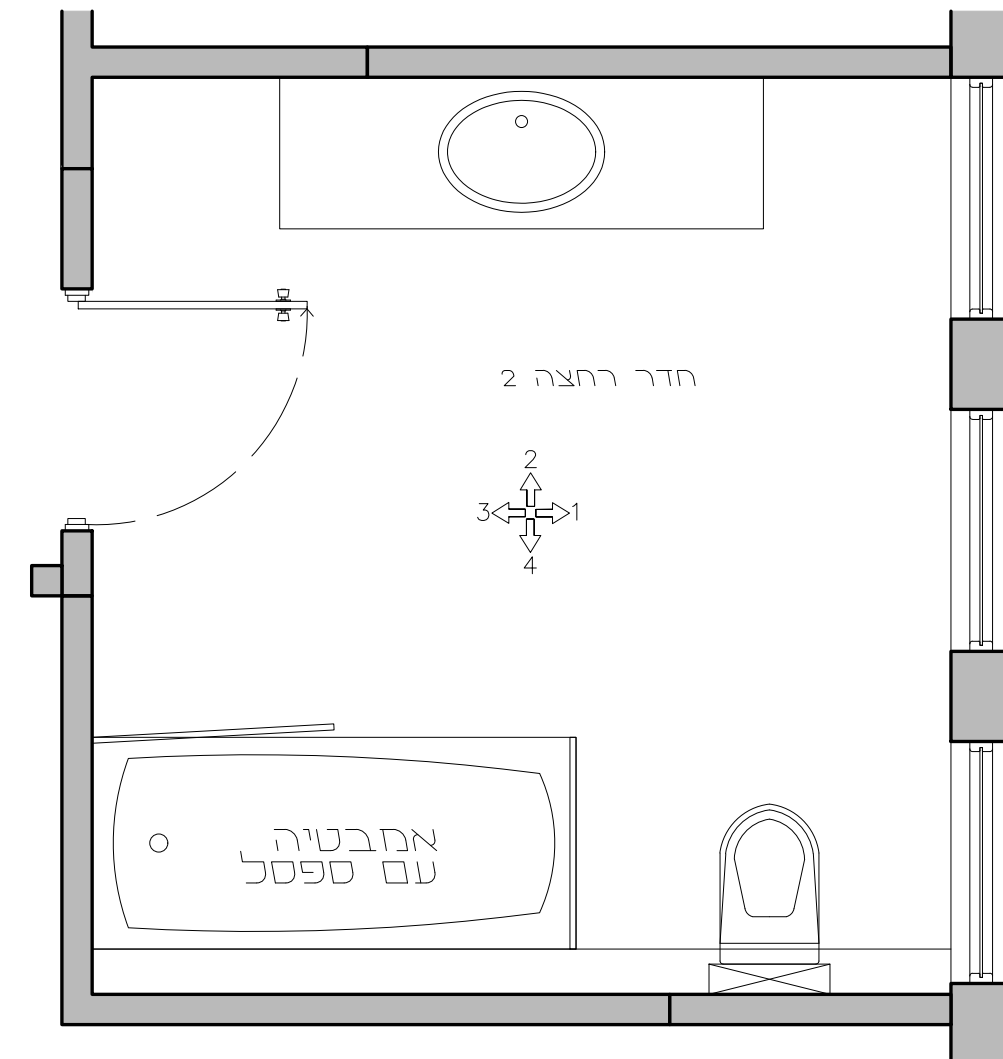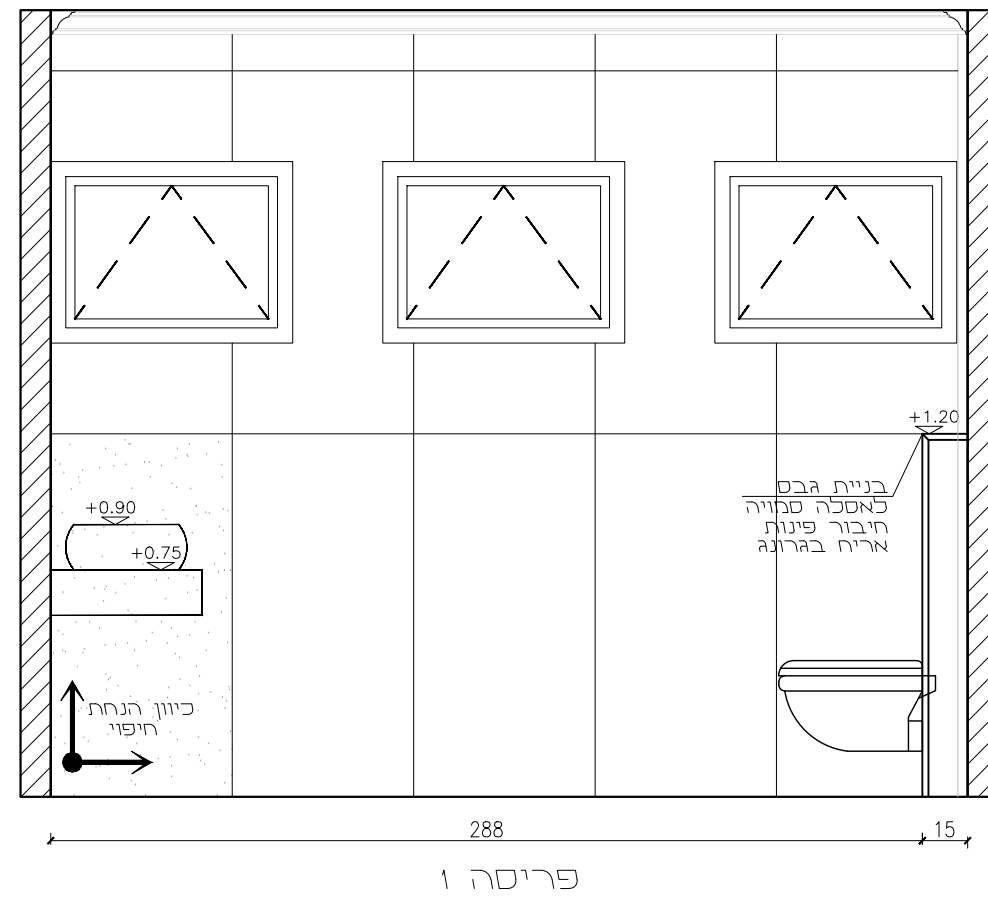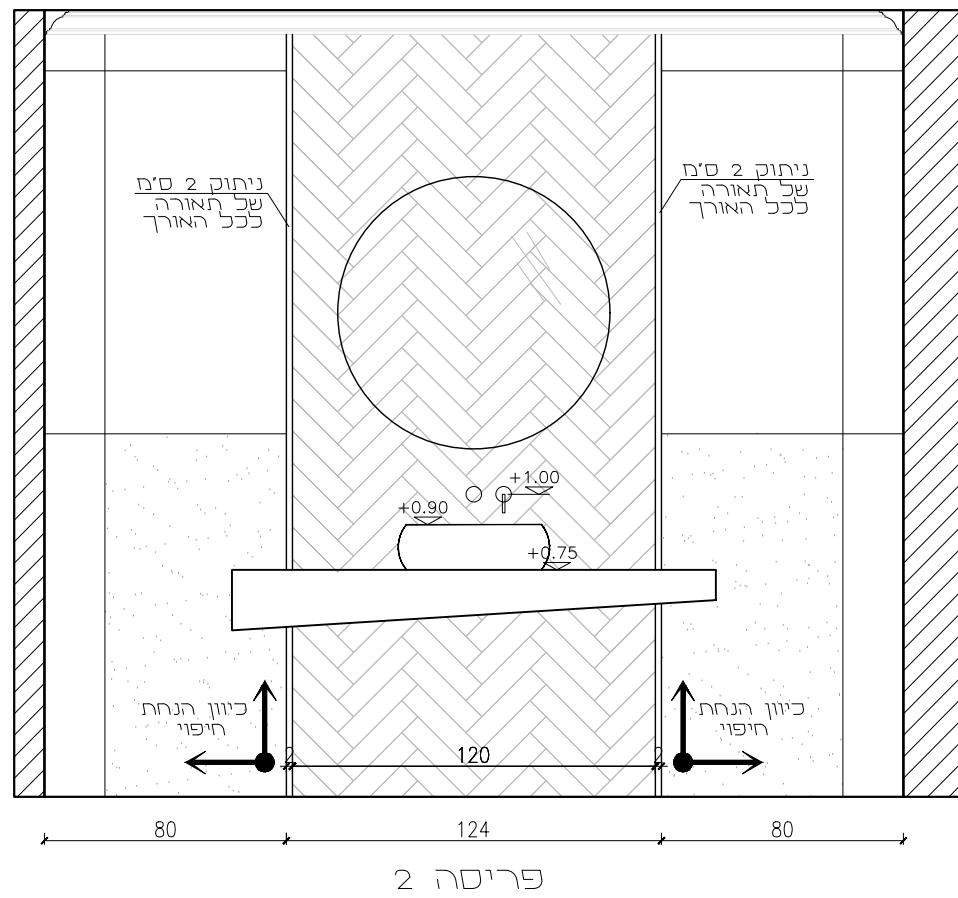[illegible]

מקרא/הערות

[illegible]

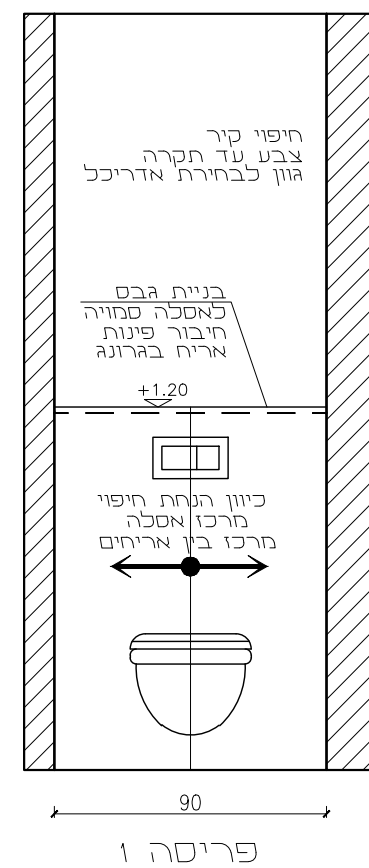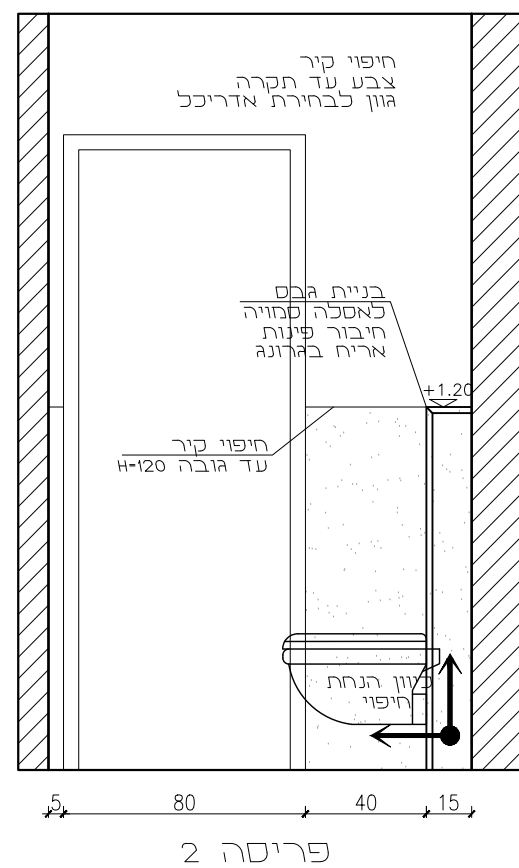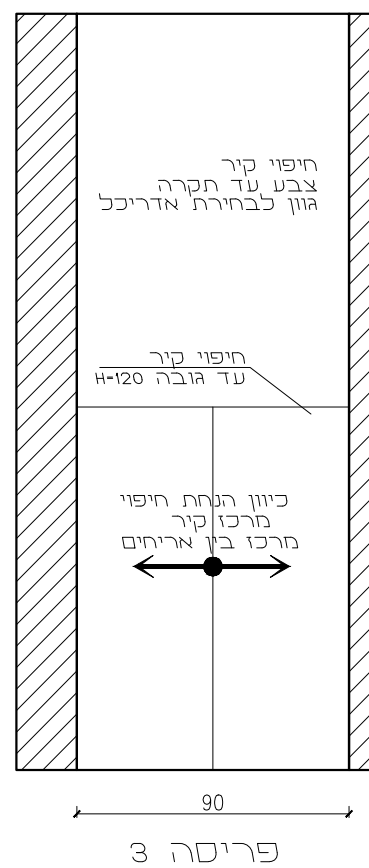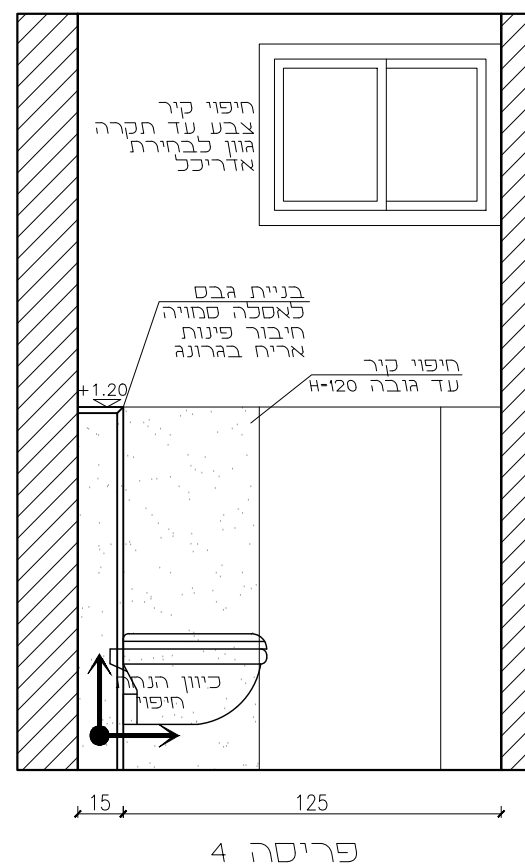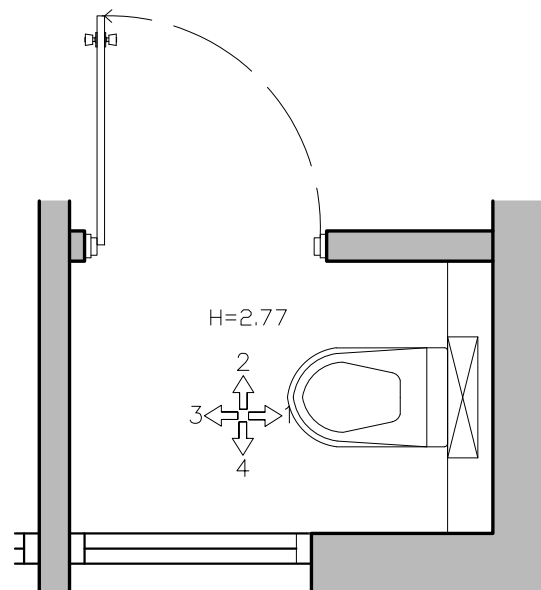[illegible]

חקרא/הערות

מדריכות ועיצוב פנים

נייד: 050-7644926
RACHEL@RACHEL-AND-ARC.COM.IL

סקיצה	ביצוע	לחבר	לעיון
○	●	○	○

חברות נווה כפיר - ת"א

מס' התוכנית: גבון

פריסת שירותי אורחים






מס' הקובץ: קבלה: 12/25

רשומה: לטל פחמה

הקבעו אחרי בלדיית הידוע והתאמתן לחסום
על ומצב לבקר אין כל הידוע ועל כל שעות
אין להקבע דילים ע' חדרה בשרטוט
כל הכותות שמורות לתכנתים אין
לערוך. לפניה י' להחשש ביוניתי וברעויות
הבולמים בר ללא אישור חפשי

©


[illegible]

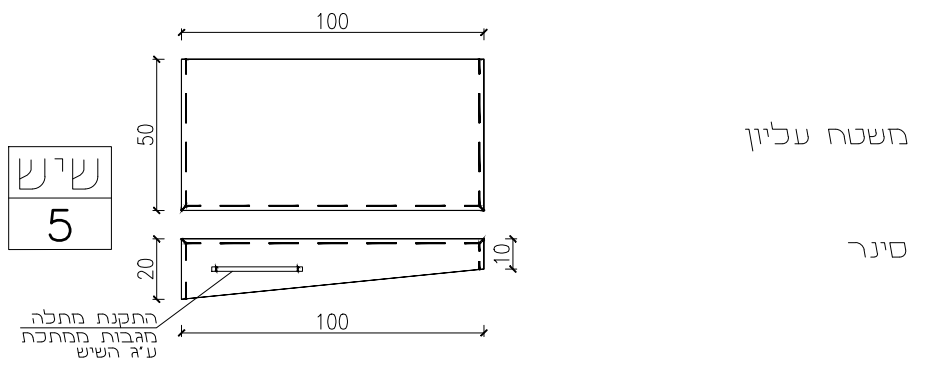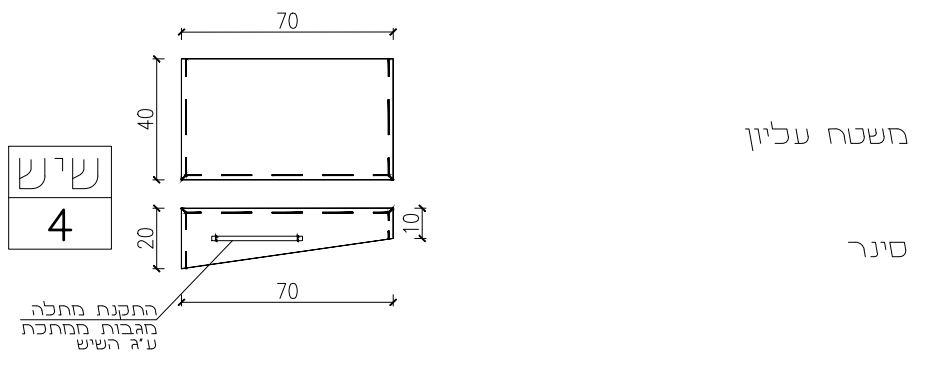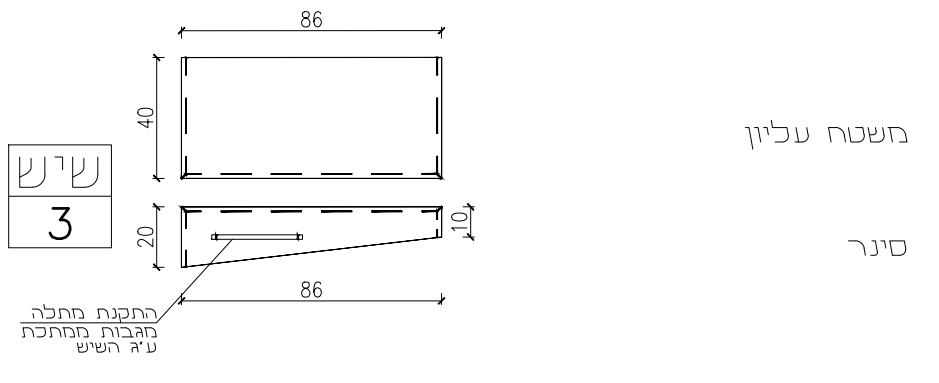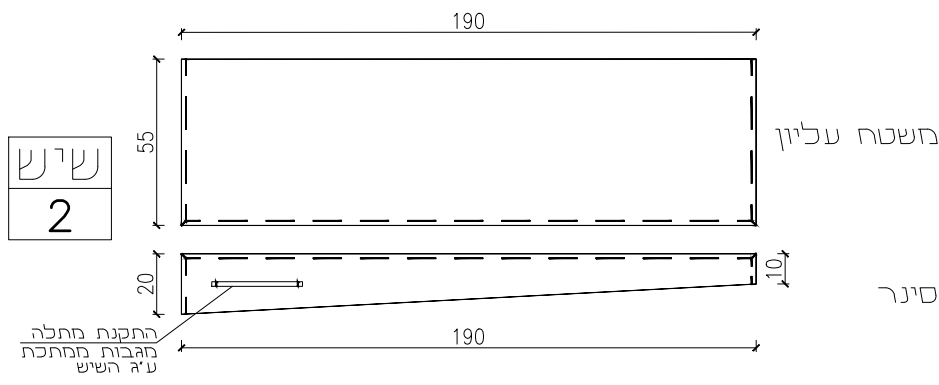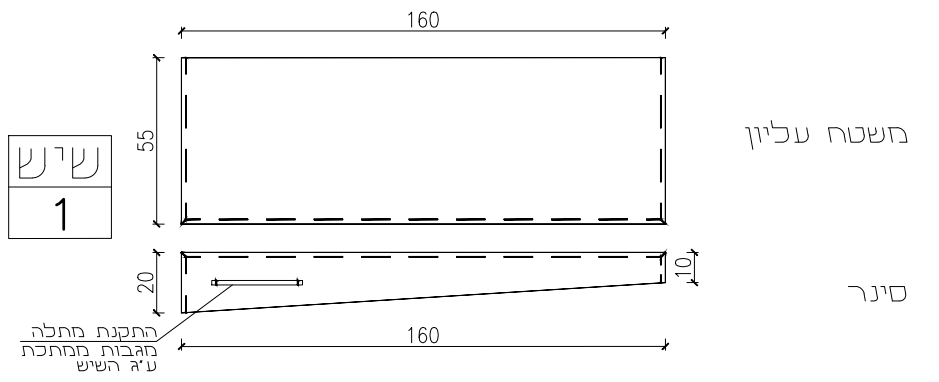

זכוכית

1


חרחצה 1

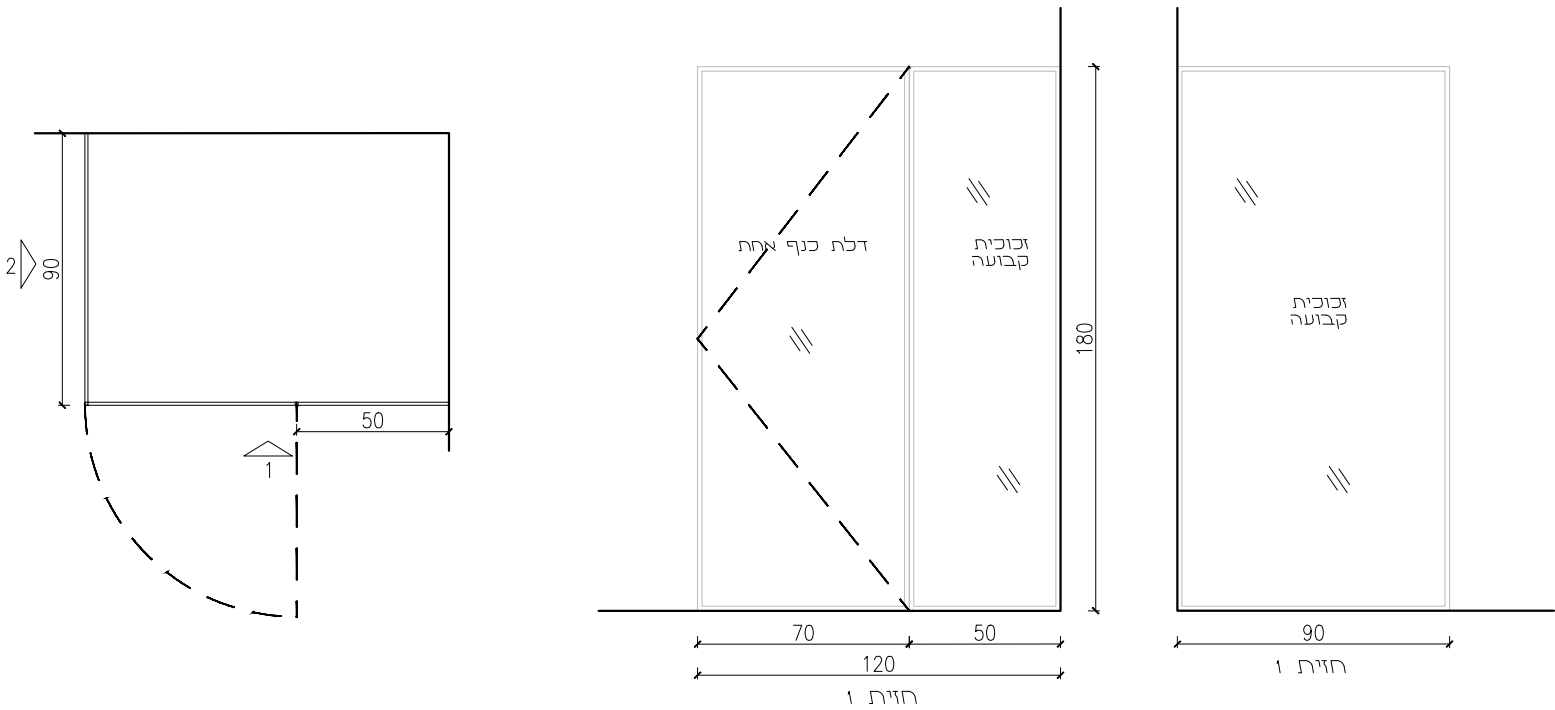

זכוכית

2



חרחצה 2+3

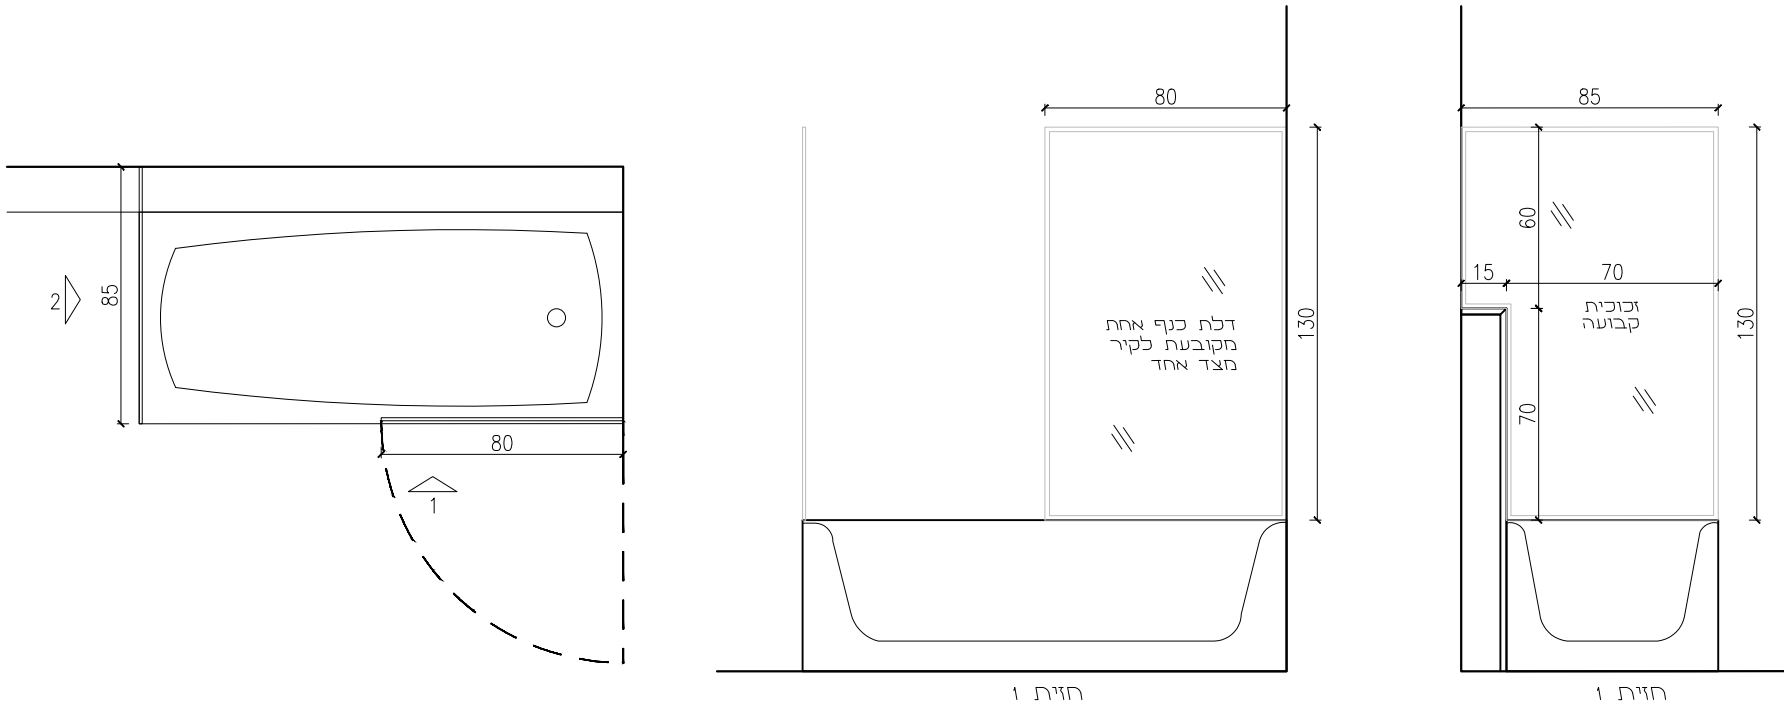

זכוכית

3

חרחצה 4

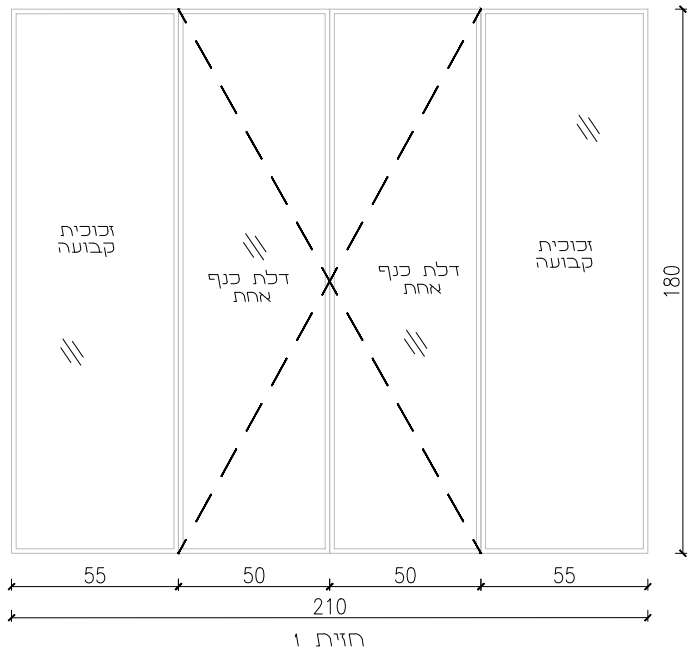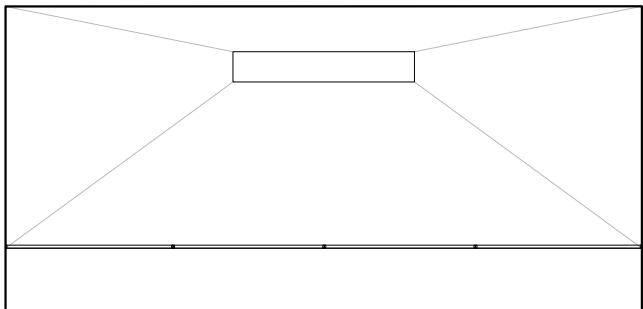

זכוכית



4

מעקה זכוכית בבורות



פרט מעקה זכוכית שקוע בבטון

מעקה זכוכית שתול בבטון
ראה גליון פריסות חדר טבילה 1 ו 2+

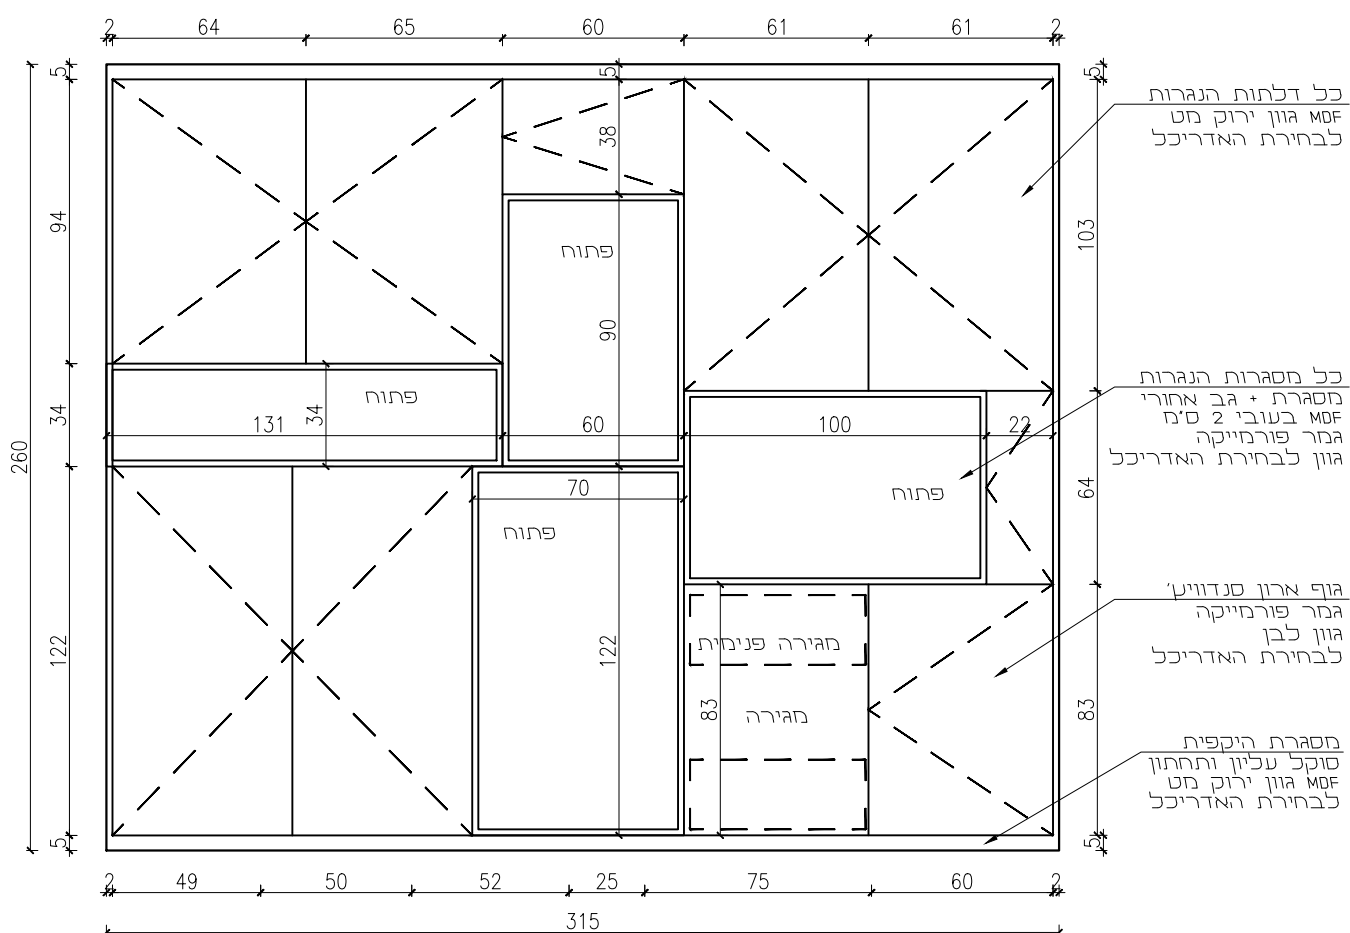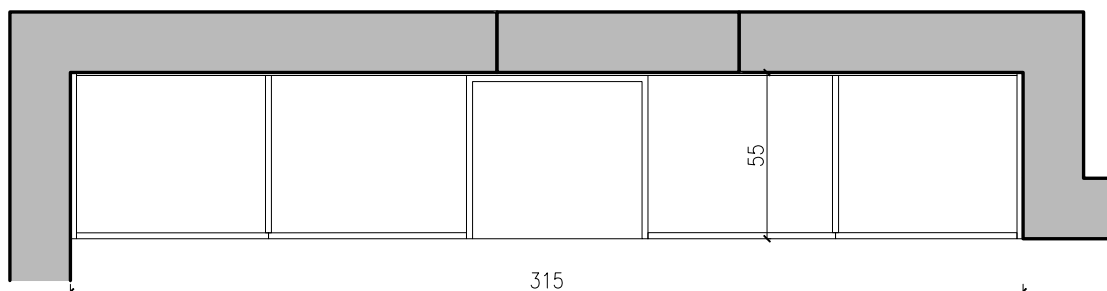

המבצע אחראי לבדיקת הידיות ולהתאמתן למקום.
על המבצע לבדוק את כל הידיות ועל כל סגור
או אי התאמה עניו לחדש למתכנן.
אין לקבוע גדלים ע"י מדידה בשרטוט.
כל הכוללות שמורות למתכננים או
להעתיקים, לשנות או להשתמש בתוכנית וברעיונות
האלומים בה כלא אישור מפורש.

מקרא/הערות

קנה: 1:25

שם הקובץ:

מקווה כפיר-תל אביב

RACHELIYITZHAK

שרטוט: ליטל פחמה

שם התוכנית:

אדריכלות ועיצוב פנים

לעיון

למכרז

לבצוע



סקיצה



גליון

23 נגרות 1 - ארון איחסון

נייד: 050-7644926

RACHELIYITZHAK@RACHELI-ARC.CO.L

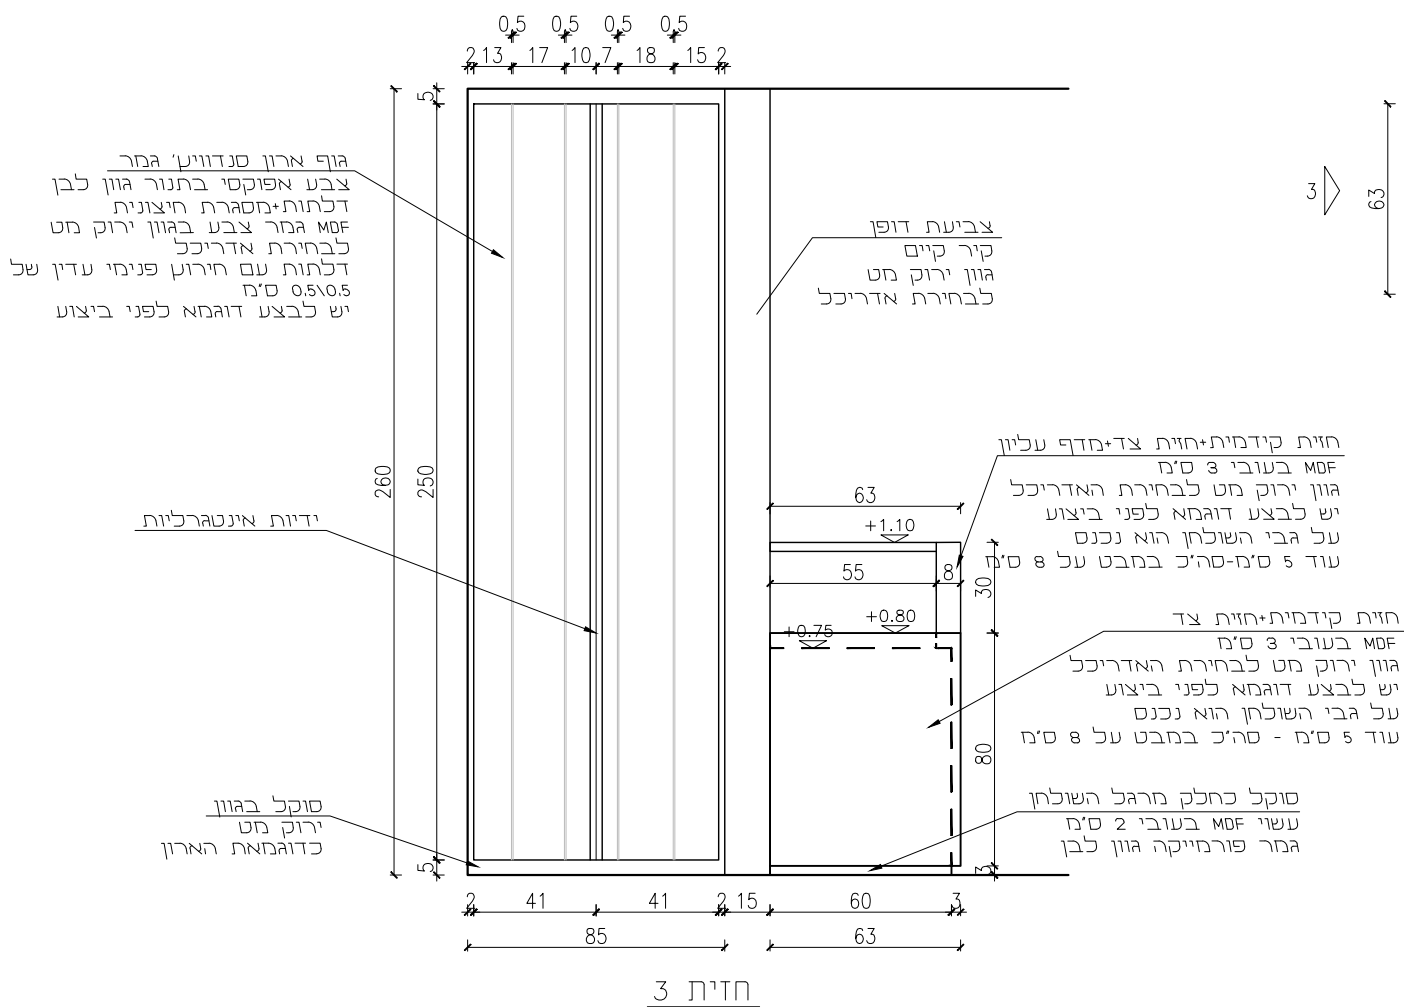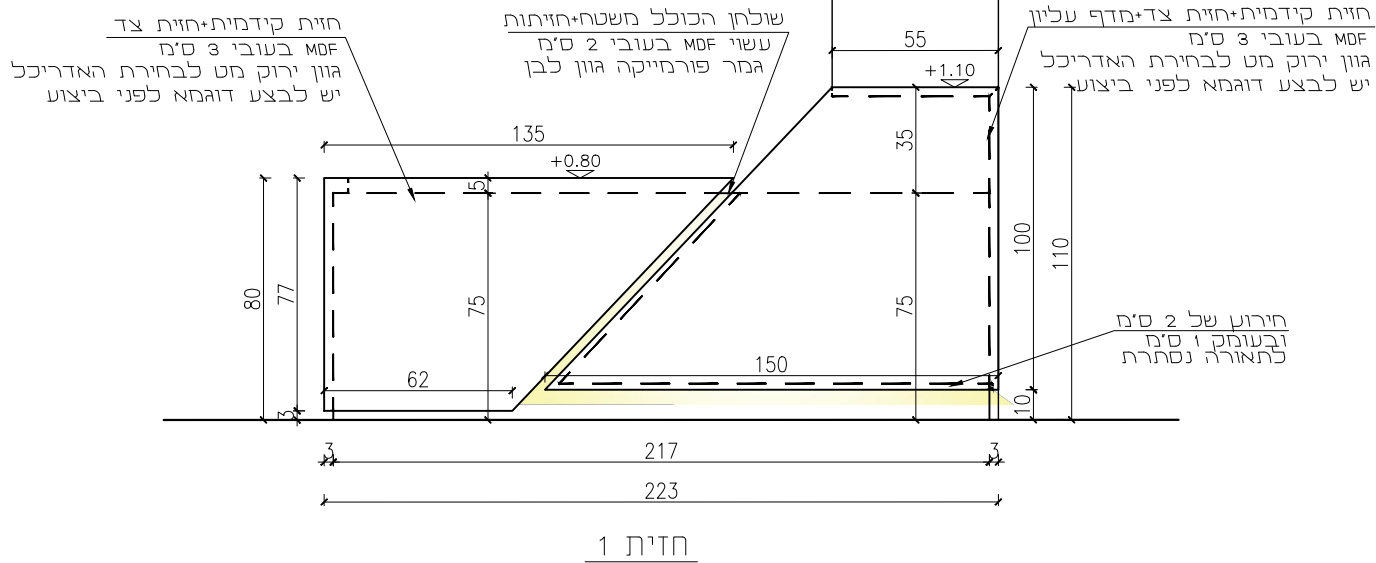

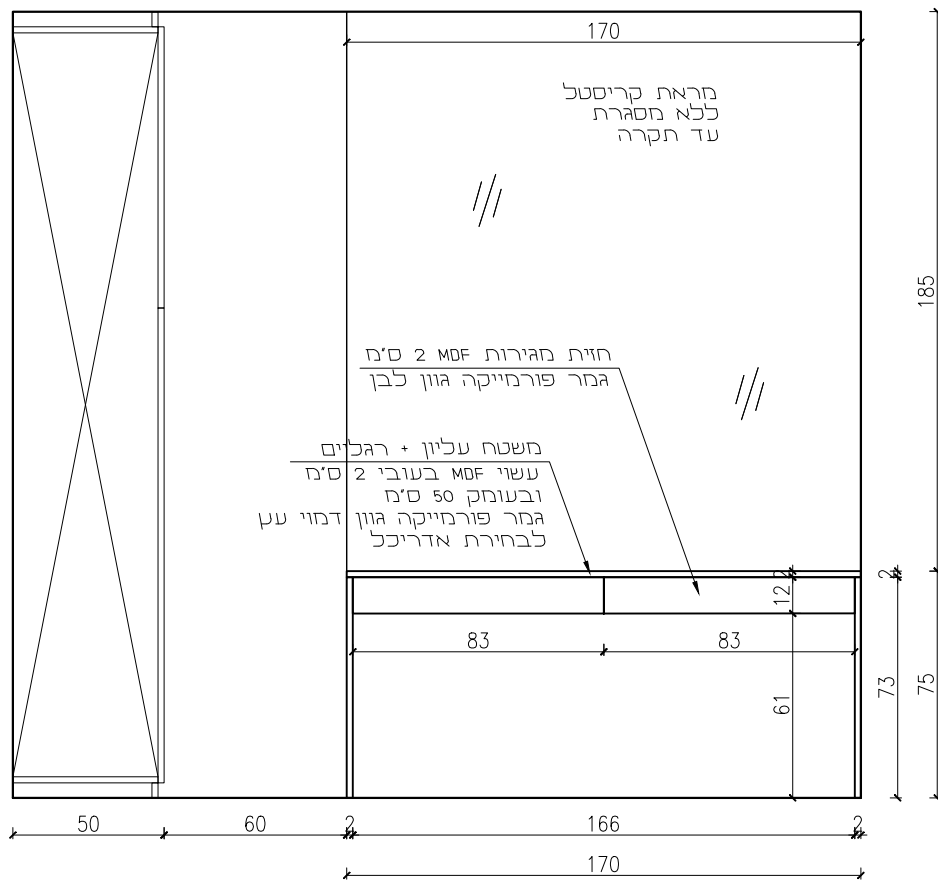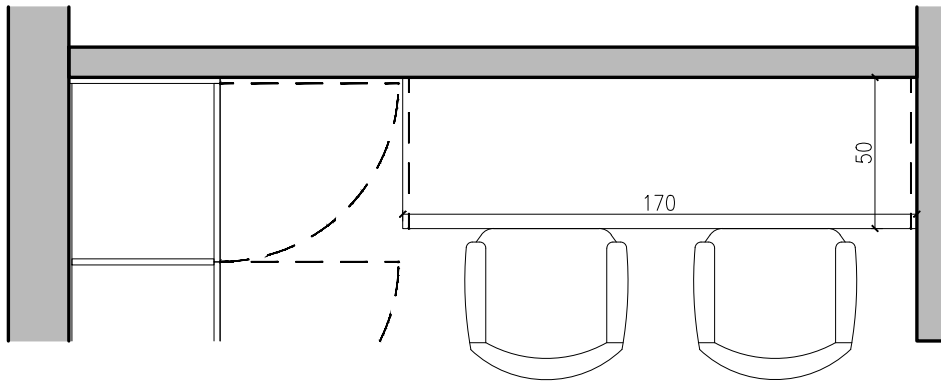

המבצע אחראי לבדיקת המידות ולהתאמתן למקום
על המבצע לבדוק את כל המידות ועל כל טעות
או אי התאמה לפני כניסתו למתחם.
אין לקבוע גדלים ע"י מדידה בשרטוט.
כל תוכניות שמורות למתכננים און
להנדסאים, כלנות או להשתמש בתוכנית וברישומים
האלומים בה כלל אישר משרד

מקרא/הערות

קנה: 1:25

שם הקובץ:

שרטוט: כיסל פחימה

מקווה כפיר-תל אביב

גליון

25

שם התוכנית:


נגרות 4 - ארון פאיפור

RACHELIYITZHAK


אדריכלות ועיצוב פנים

נייד: 050-7644826
RACHELI@RACHELI-ARCO.CO.L

©

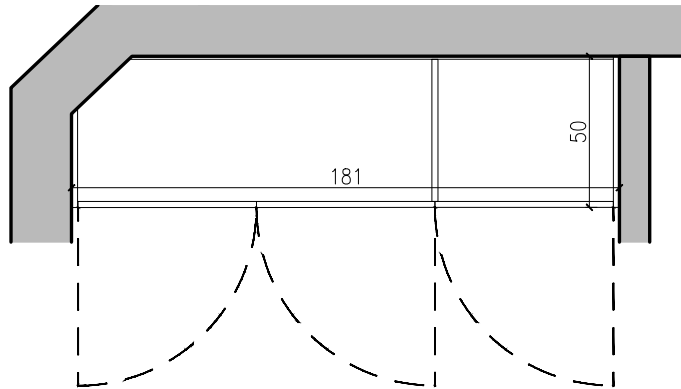

גוף ארון סנדוויץ' גמר צבע אפוקסי בתנור גזון לבן דלתות MDF גמר צבע בגוון ירוק מט לבחירת אדריכל יחדפים לפי תכנית פתיחת דלתות בטאצ'

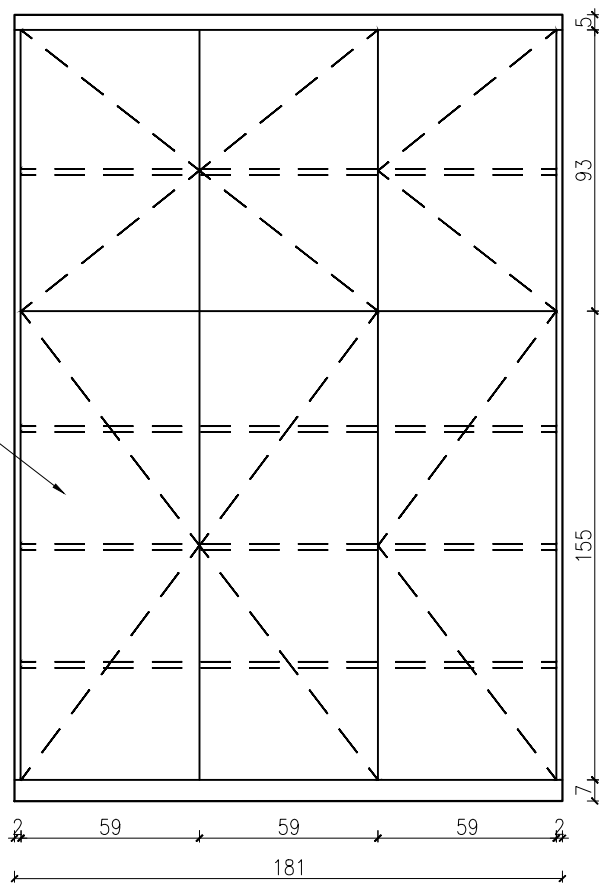

המבצע אחראי לבדיקת הידיות ולרתאמתן לחסום על המבצע בלבד את כל הידיות ועל כל פעולות או רתאמת עכיו להודיע למחנכן און לקבוע גדלים ע"י מדידה בשרטוט כל הכיזיות שמוריות למחנכנים און להעתיק, לשנות או להשתמש בתוכנית וברעיונות הכלומים בה כלל אישר מפורש

מקרא/הערות

קנמ"י

1:25

שם הקובץ

מקווה כפיר-תל אביב

RACHELIYITZHAK

שרטוט: ליטל פחמה

שם התוכנית:

גליון

26

אדריכלות ועיצוב פנים

נייד: 050-7644826

RACHELI@RACHELI-ARC.CO.L

סקיצה לבצוע למכרו לעיון

○ ○ ● ○

נורות 5 - פינת איפור